# פרט טיפוסי לסלעיה

## מפרט מסלעה

לאחר המילוי עד מפלס פני אבן תורנית יהודק ע"י 7–6 מעברי מכבש מרטט כאשר יש להקפיד שתוף המכבש נוגע כל העת באבן עצמה.

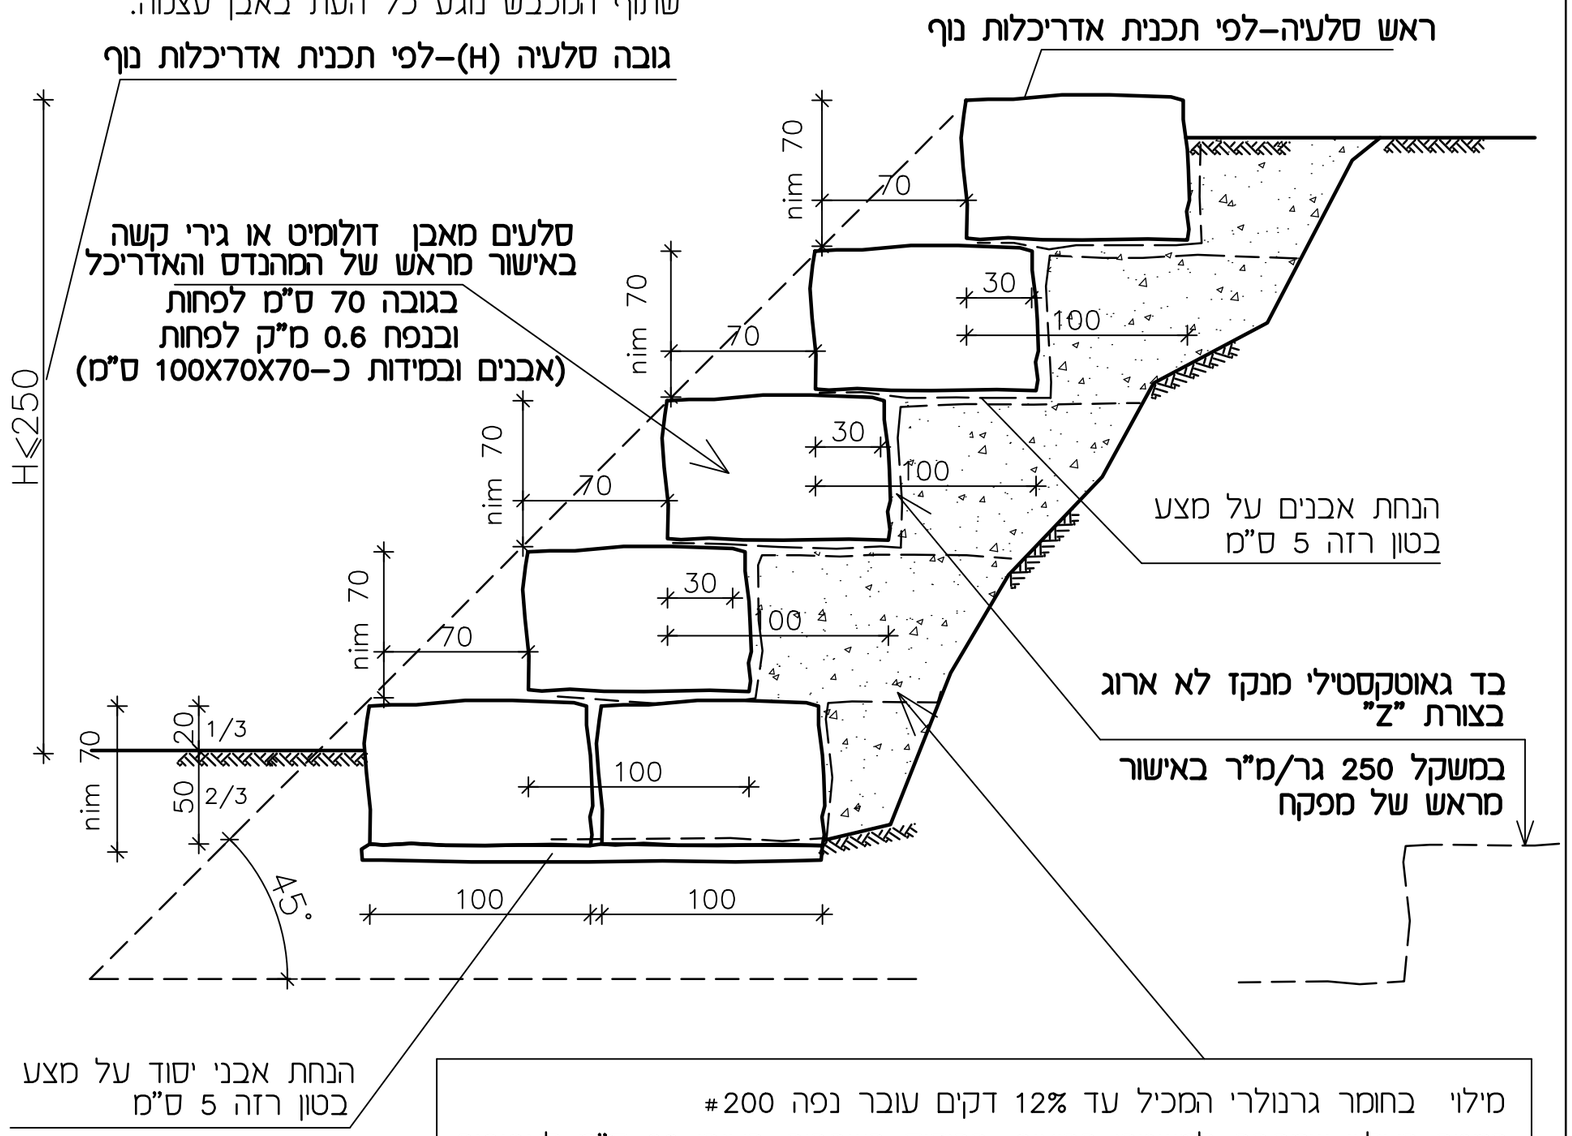


מילוי בחומר גרנולרי המכיל עד 12% דקים עובר נפה #200
במטר העליון שמתחת למשטחי הריצוף, ההידוק בשכבות בעובי 20 ס"מ לצפיפות 96% מודיפייד א.א.ש.ה.ו., גודל אבן מקסימום 7 ס"מ.

## הערה:

**אם אין סלע בתחתית סלעיה, לבצע לפי פרט "סכמה למילוי בקירות על גבי החלפת קרקע"**
**עובי החלפת קרקע 60 ס"מ**

○ לביצוע
◎ לעיון בלבד
○ למכרז

| | | | |
|---|---|---|---|
| אדריכל | קרן פישביין | | |
| פרוייקט | חברה הימנותא<br>רח' נחל גמלא 7+9, קרית אונו | | |
| מבנה | קירות דיפון | | |
| תכנית | פרט טיפוסי לסלעיה | | |
| ק. מ. | | שם | תאריך |
| 1:50 | שרטט | אפרים | 7.06.23 |
| | בקר | | |
| | מס' במחשב: | D:/KONO/DK7D | |

ק–7D


ברוך ירמולינסקי מהנדסי מבנים בע"מ
רח' יד חרוצים 10 , משרד 302
ירושלים 93420, טל: 02–6727404, פקס: 6712919
e–mail: by@byengs.com