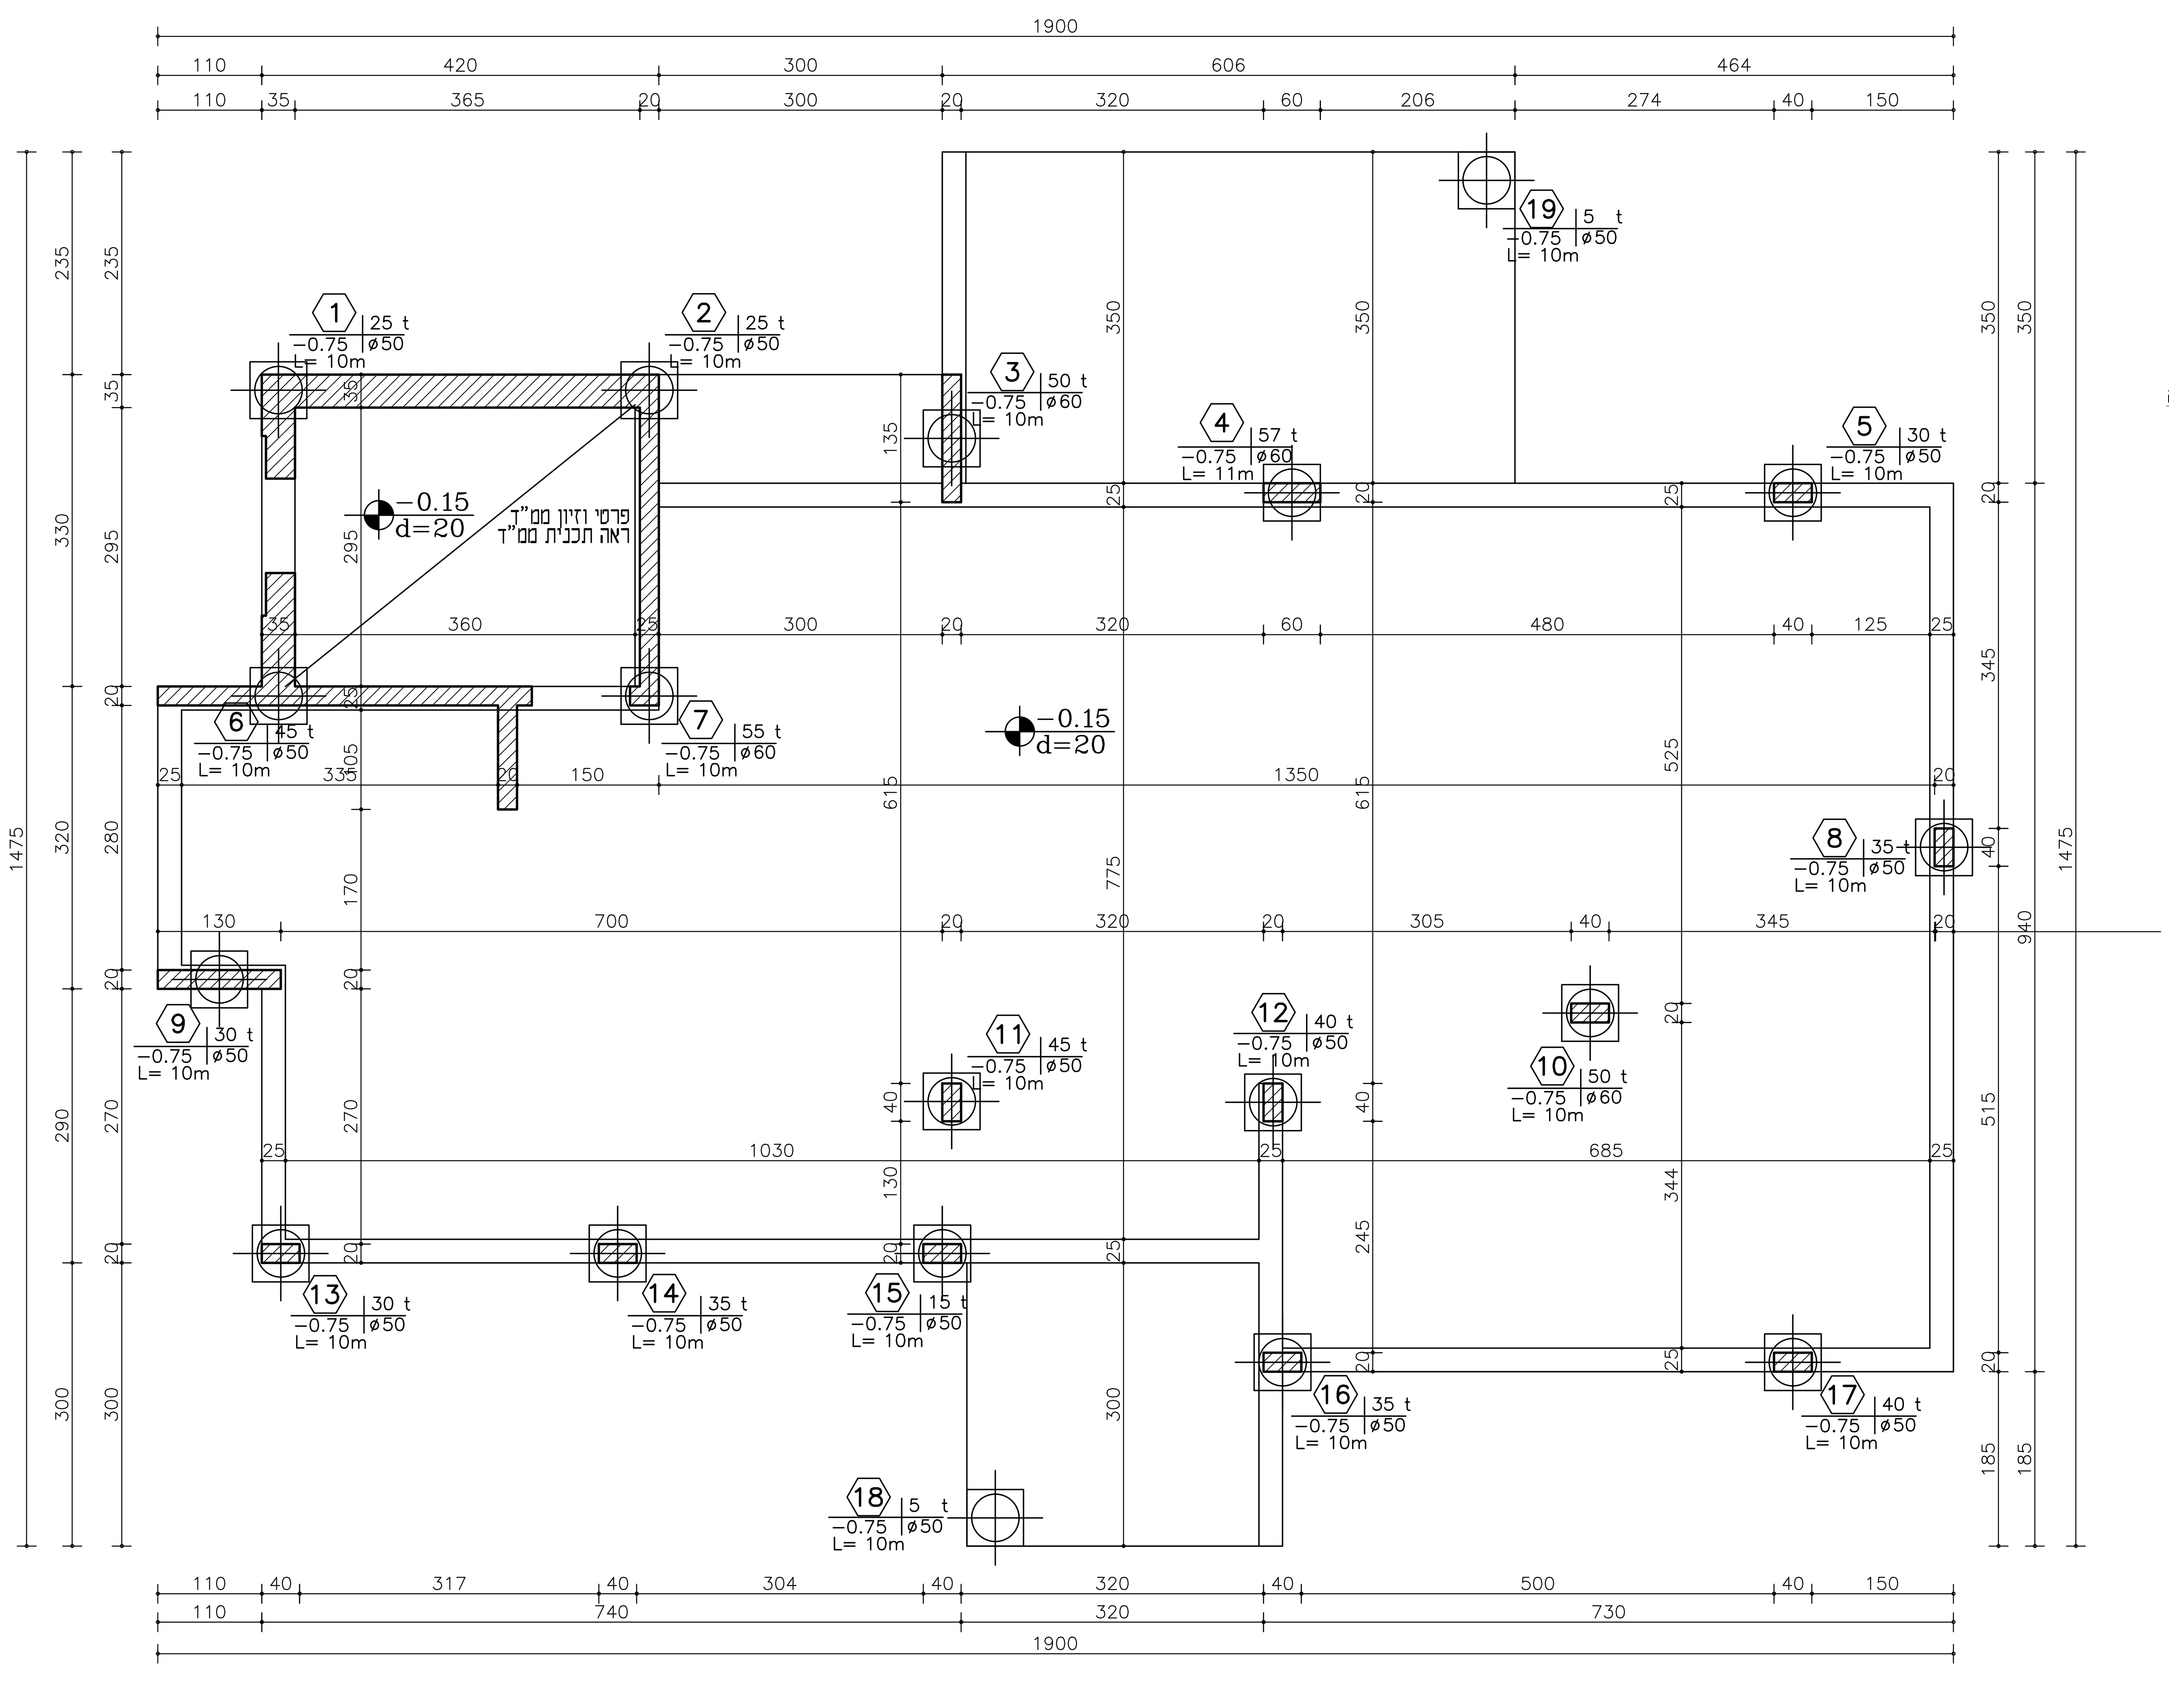

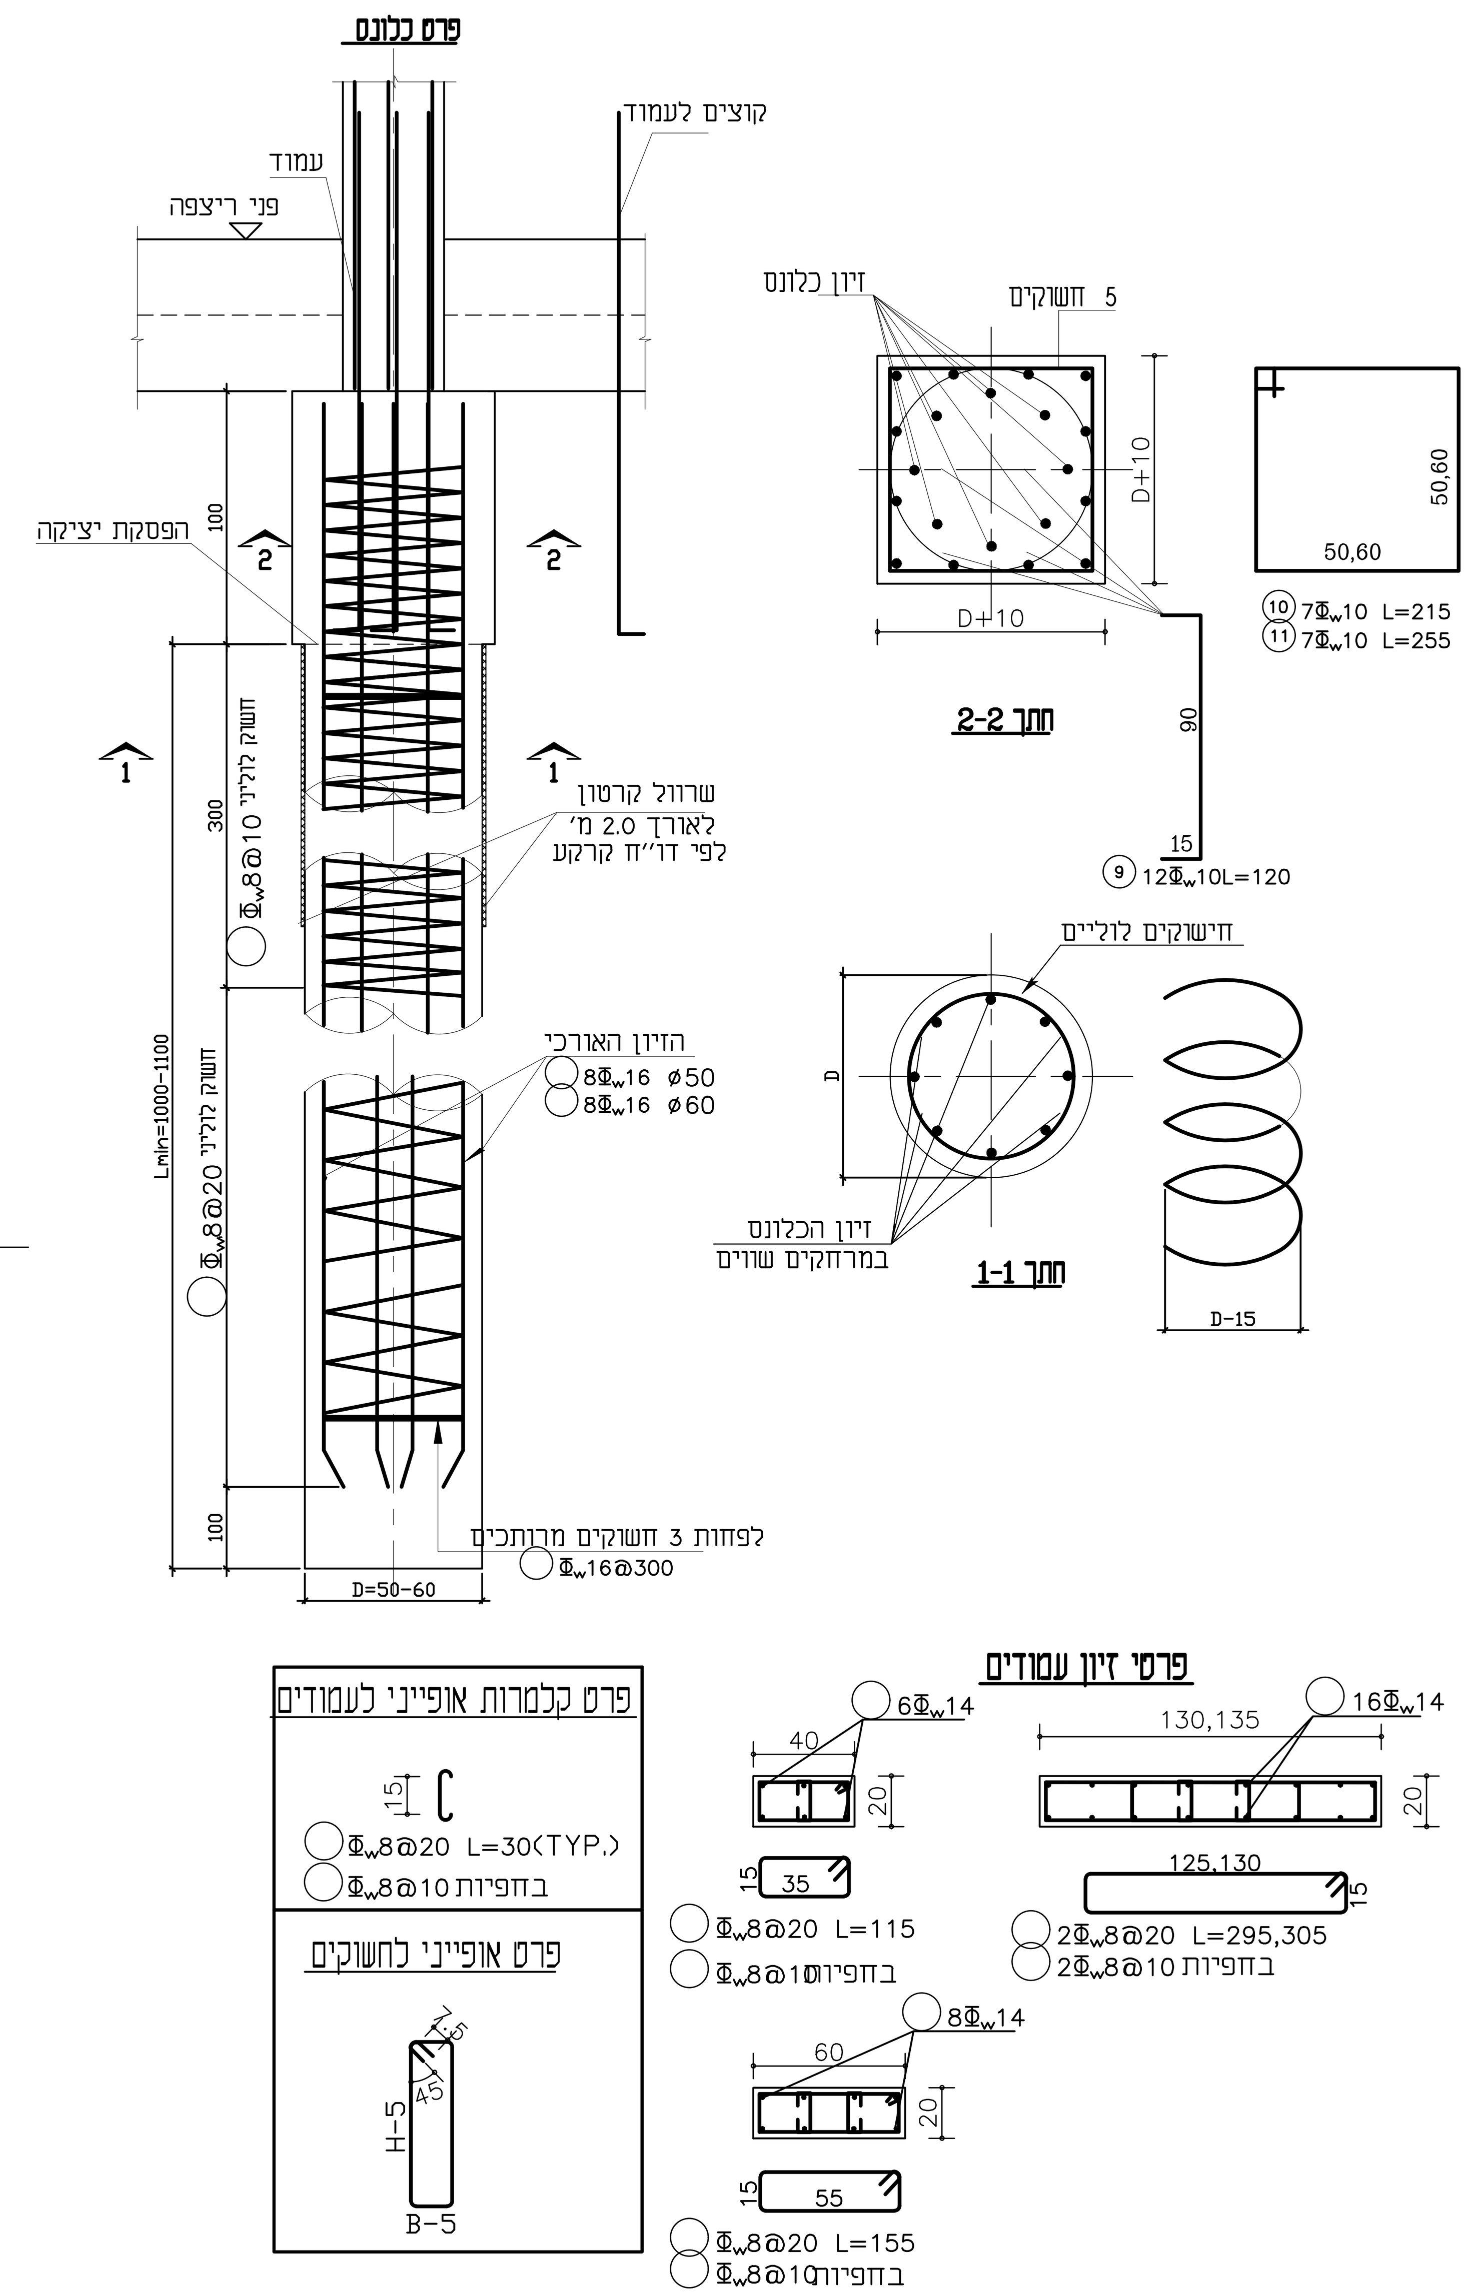

הערות

1- סוג הבטון ב-30
2- סוג הפלדה Fe500
3- יש להדק את המילוי תחת הרצפה לרמת הידוק כזו שתבטיח שאין שקיעת הרצפה בעת היציקה וגם שבועיים לאחר היציקה הכל בכפוף לדוח קרקע
4- יש לקרוא תכנית זו עם דוח יועץ קרקע
5- ב.ח. לברזל עליון/תחתון 30@8?
6- דרגת חשיפה 3

הקבלן אחראי למידות והתאמתן במקום
במקרה של אי-התאמה או טעות יש לפנות למתכנן
אין למדוד מהתוכנית

יעד | תאריך

תפוצה

מס' תוכנית	פירוט

תוכניות סימוכין

אורית רוב
הנדסת בניין

פארק בר לב מיקוד 20156
טלפקס 049990350
סלולרי 0505794838
דוא"ל office@oritrov.co.il

שם הקובץ	
19-30A	19-30A-01

הוצאות

הוצאה	תאריך	תאור	תכנן	שרטט	אשר
01	15.03.21	למכרז	לידיה	לידיה	אורית
02	23.05.21	למכרז			

המקום	ציפורי
שם העבודה	בית ספר שדה-משרדים
שם התכנית	תוכנית כלונסאות