


חתך 4-4



חתך 5-5

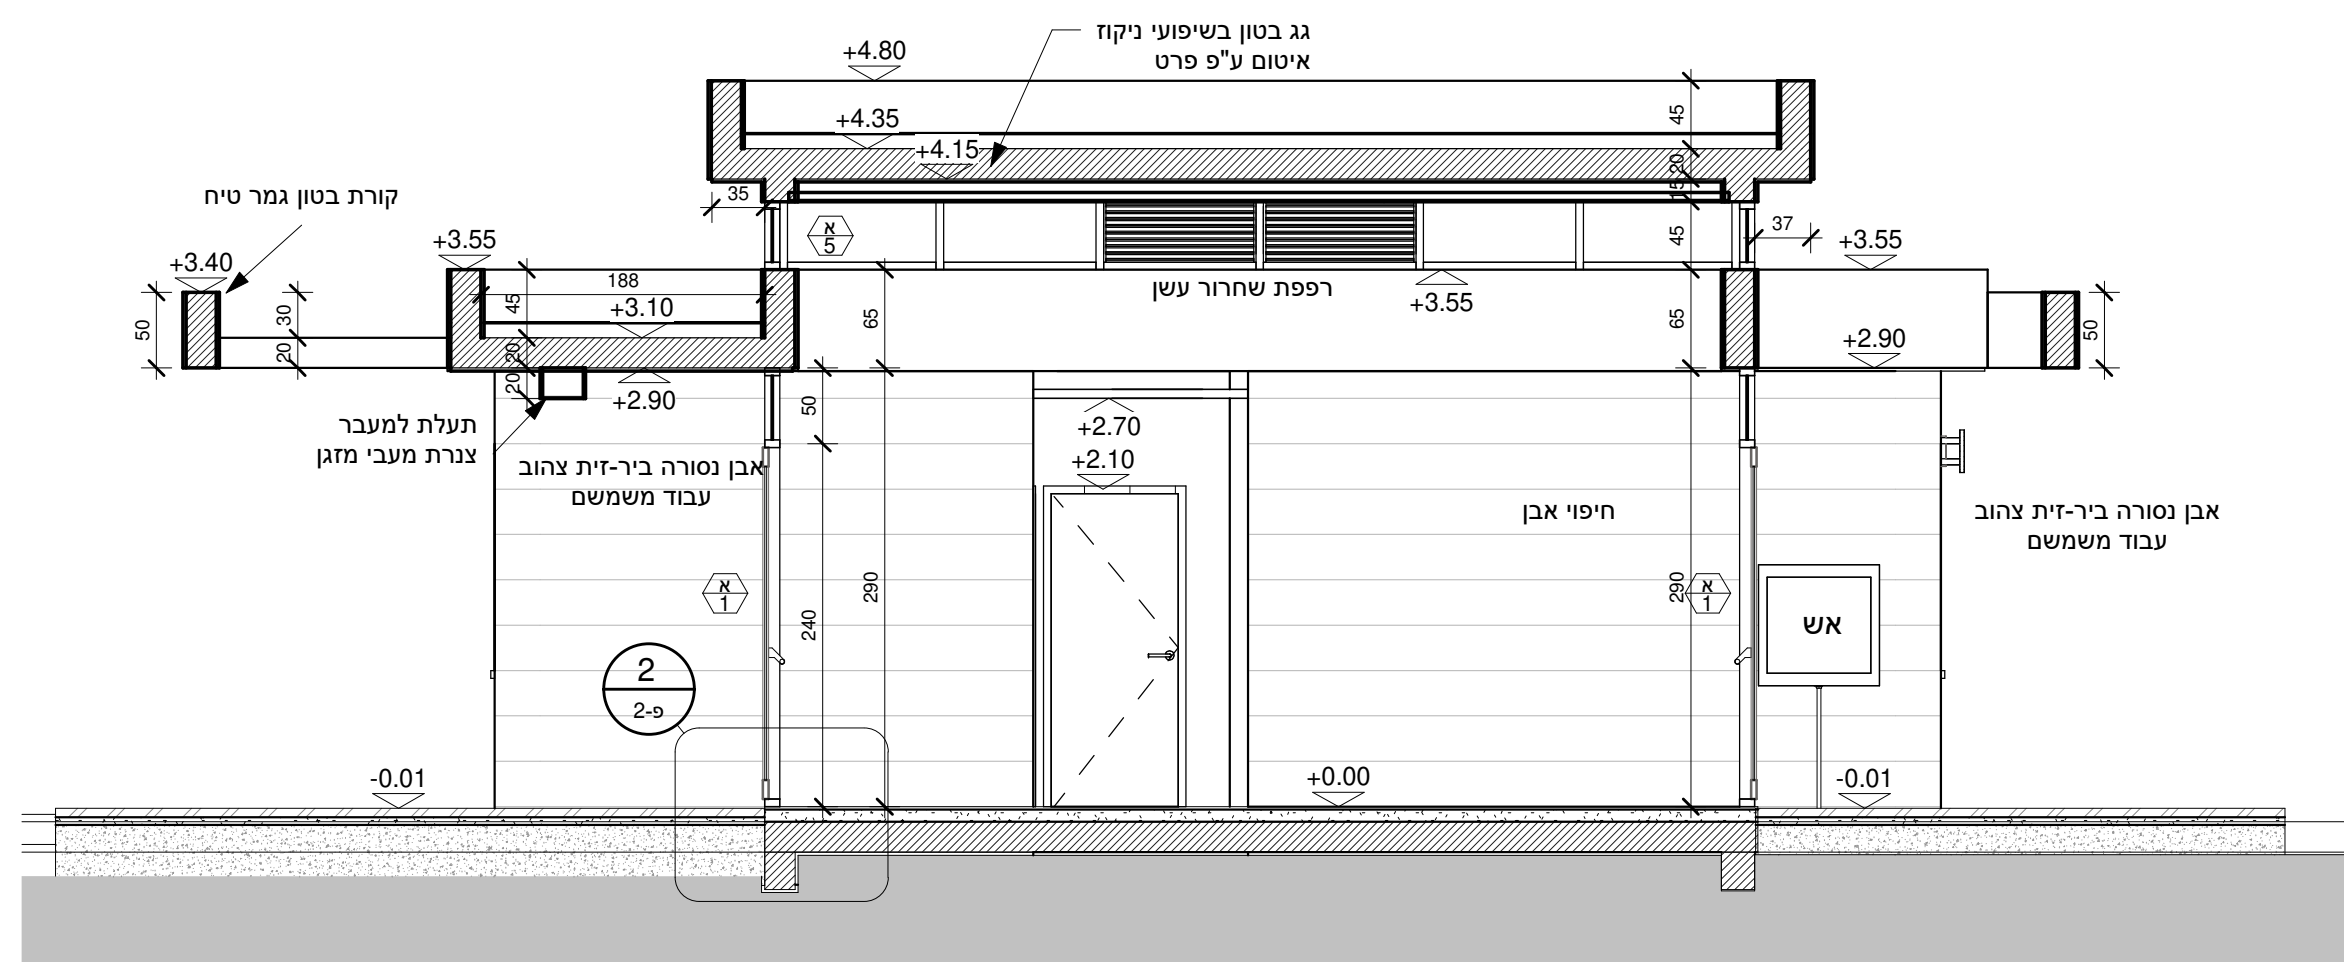

חזית ציידית 2

הערות:  
 \* על הקבלן לודא שהתכניות מבוצעות ע"פ היתר בניה כחוק!  
 \* תחילת ביצוע בשטח מותנית בקבלת היתר בניה כחוק!  
 \* הקבלן אחראי לדיווח על כל סטייה מהיתר הבניה.  
 \* אין לקחת מידות מהתכנית. הקבלן אחראי למידות ושטחן באחר.  
 \* כל אי התאמה במידות תחונן למידות ולתכנית העבודה יעשה רק בהתאם להוראות המתכננים שיעובד בכבל.  
 \* המבצע אחראי לכך שכל האלמנטים והאבזורים הם בעלי חזקתן או עמדים בדרישות חוק התכנון והבניה.  
 \* מנהלים אחראי לעמידת הבנו בתרשות התקן:  
 \* ת"י 1045 בידוד טרמי של בניי מגורים, ת"י 1004 דרישות לבידוד אקוסטי בבניי מגורים, מפרט 201 יריעת ביטומן לאיטום המותקנת בריתוך או בהדבקה. מפרט 398 יריעת לאיטום גנות, מפרט 390 חומרים לאיטום מבנים תת קרקעיים, ציפויים על קירות חוץ והאיטום מתחתם.  
 \* כל מפלסי ק.ת. של פתח מתיחסים אל פנים החדר שבו נמצא הפתח כאל 0.00.  
 \* מפלס החלון המסומן הוא פתח הבניה ללא סף החלון.  
 \* משי צידי כל דלת יש לעקת עמודון בטון הקשור לרצפה ולחגורה מעל הפתח.  
 \* כל קיר חופשי יסתיים בעמודון בטון הקשור לרצפה ולתקרה.  
 \* מפלס חדרים רטובים יבוצע בגובה הנמוך ל 1 ס"מ מפני ריצוף הדיירה.

התוכנית הינה רכוש ענבר שמיר אדריכלות. ואין לעשות בה כל שימוש ללא אישור.

שינויים:

תאריך	תאור	מס'
15/11/20	-	1
20/05/21	עדכון שבי קירות חוץ	2

שם הפרוייקט:  
**מרכז שדה ציפורי מבנה משרדים**

המזמין: **קרן קיימת לישראל**

מס' עבודה: **3181**

מספר/שם גליון: **4-א**

שם תכנית: **חתכים-חזית**

שם	שלב	ציון
רינה	תכנון	<input type="checkbox"/>
רינה	שרטוט	<input checked="" type="checkbox"/>
איתן	בדק	<input type="checkbox"/>

קנה"מ: 1 : 50  
 תאריך: 10/06/21

בקתות קקל בציפורי - PROJECTS\3181\I:\REVIT\6--משרדים-ולביא

**ע"כר - שאיר**  
**אדריכלות כ"מ**

הרימון 3, פארק מדע ותעשייה מבוא כרמל 1925000  
 טלפון: 04-7705444, 7705141  
 פקס: 04-7797672  
 e-mail: office@inbararc.co.il