

הערות:
 * על הקבלן לודא שהתכנית מבוצעת על פי היתר בניה כחוק!
 * תחילת ביצוע בשיט מותנית בקבלת היתר בניה כחוק!
 * הקבלן אחראי לדיווח על כל סטייה מהיתר הבניה.
 * אין לקחת מידות מהתכנית. הקבלן אחראי למידות ושטחן באחר.
 * כל אי התאמה במידות תדווח מיידית למתכננים ותמשיך העבודה יעשה רק בהתאם להוראות המתכננים שיעבדו ככתב.
 * המבצע אחראי לכך שכל האלמנטים והאבזורים הם בעלי חזקתן או עמדים בדרישות חוק התכנון והבניה.
 * מהנדס אחראי לעמידת הבנין בתרישות התקן:
 ת"י 1045 בידוד טרמי של בניני מגורים, ת"י 1004 דרישות לבידוד אקוסטי בבניני מגורים, מפרט 201 יריעות ביטומן לאיטום המותקנות בריתוך או בהדבקה. מפרט 398 יריעות לאיטום גות, מפרט 390 חומרים לאיטום מבנים תת קרקעיים, ציפויים על קירות חוץ והאיטום מתחתם.
 * כל מפלטי ק.ת. של פתח מתיחסים אל פנים החדר שבו נמצא הפתח כאל 0.00.
 * מפלס החלון המסומן הוא פתח הבניה ללא סף החלון.
 * משני צידי כל דלת יש לעקת עמודון בטון הקשור לרצפה ולחגורה מעל הפתח.
 * כל קיר חופשי יסתיים בעמודון בטון הקשור לרצפה ולתקרה.
 * מפלס חדרים רטובים יבוצע בגובה הנמוך ב 1 ס"מ מפני ריצוף הדיירה.

התוכנית הינה רכוש ענבר שמיר אדריכלות. ואין לעשות בה כל שימוש ללא אישור.

שינויים:

תאריך	תאור	מס'
15/11/20	-	1
20/05/21	עדכון שבי קירות חוץ	2

שם הפרוייקט:
מרכז שדה ציפורי מבנה משרדים

המזמין: **קרן קיימת לישראל**

מס' עבודה: **3181**

מספר/שם גליון: **א-5**

שם תכנית: **חזיתות**

שם	שלב	מצב
רינה	תכנון	<input type="checkbox"/> לעיון
רינה	שרטוט	<input checked="" type="checkbox"/> למכרז
איתן	בדק	<input type="checkbox"/> לביצוע

קנ"מ: 1 : 50
 תאריך: 10/06/21


בקותת קקל בציפורי - PROJECTS\3181\ ציפורי\מבנה משרדים--REVIT\6\אוליביא

ע"כר - שאיר
אדריכלות כס"א


הרימון 3, פארק מדע ותעשייה מבוא כרמל 1925000
 טלפון: 04-7705444, 7705141
 פקס: 04-7797672
 e-mail: office@inbarco.il



חזית קדמית

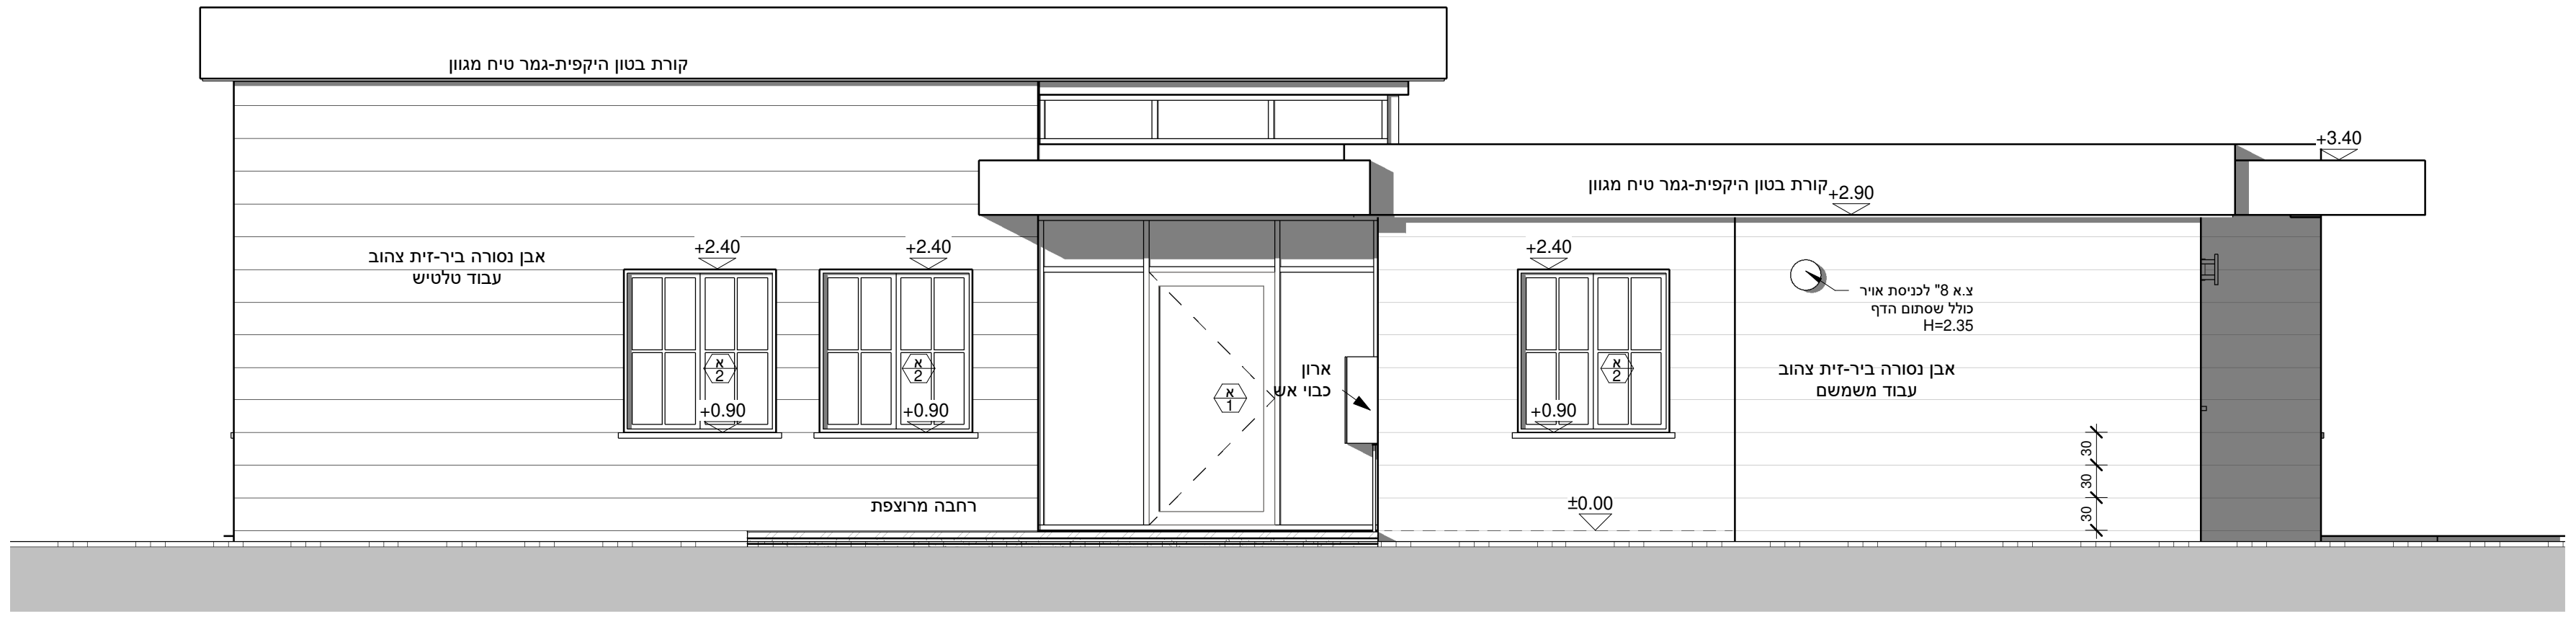

חזית אחורית

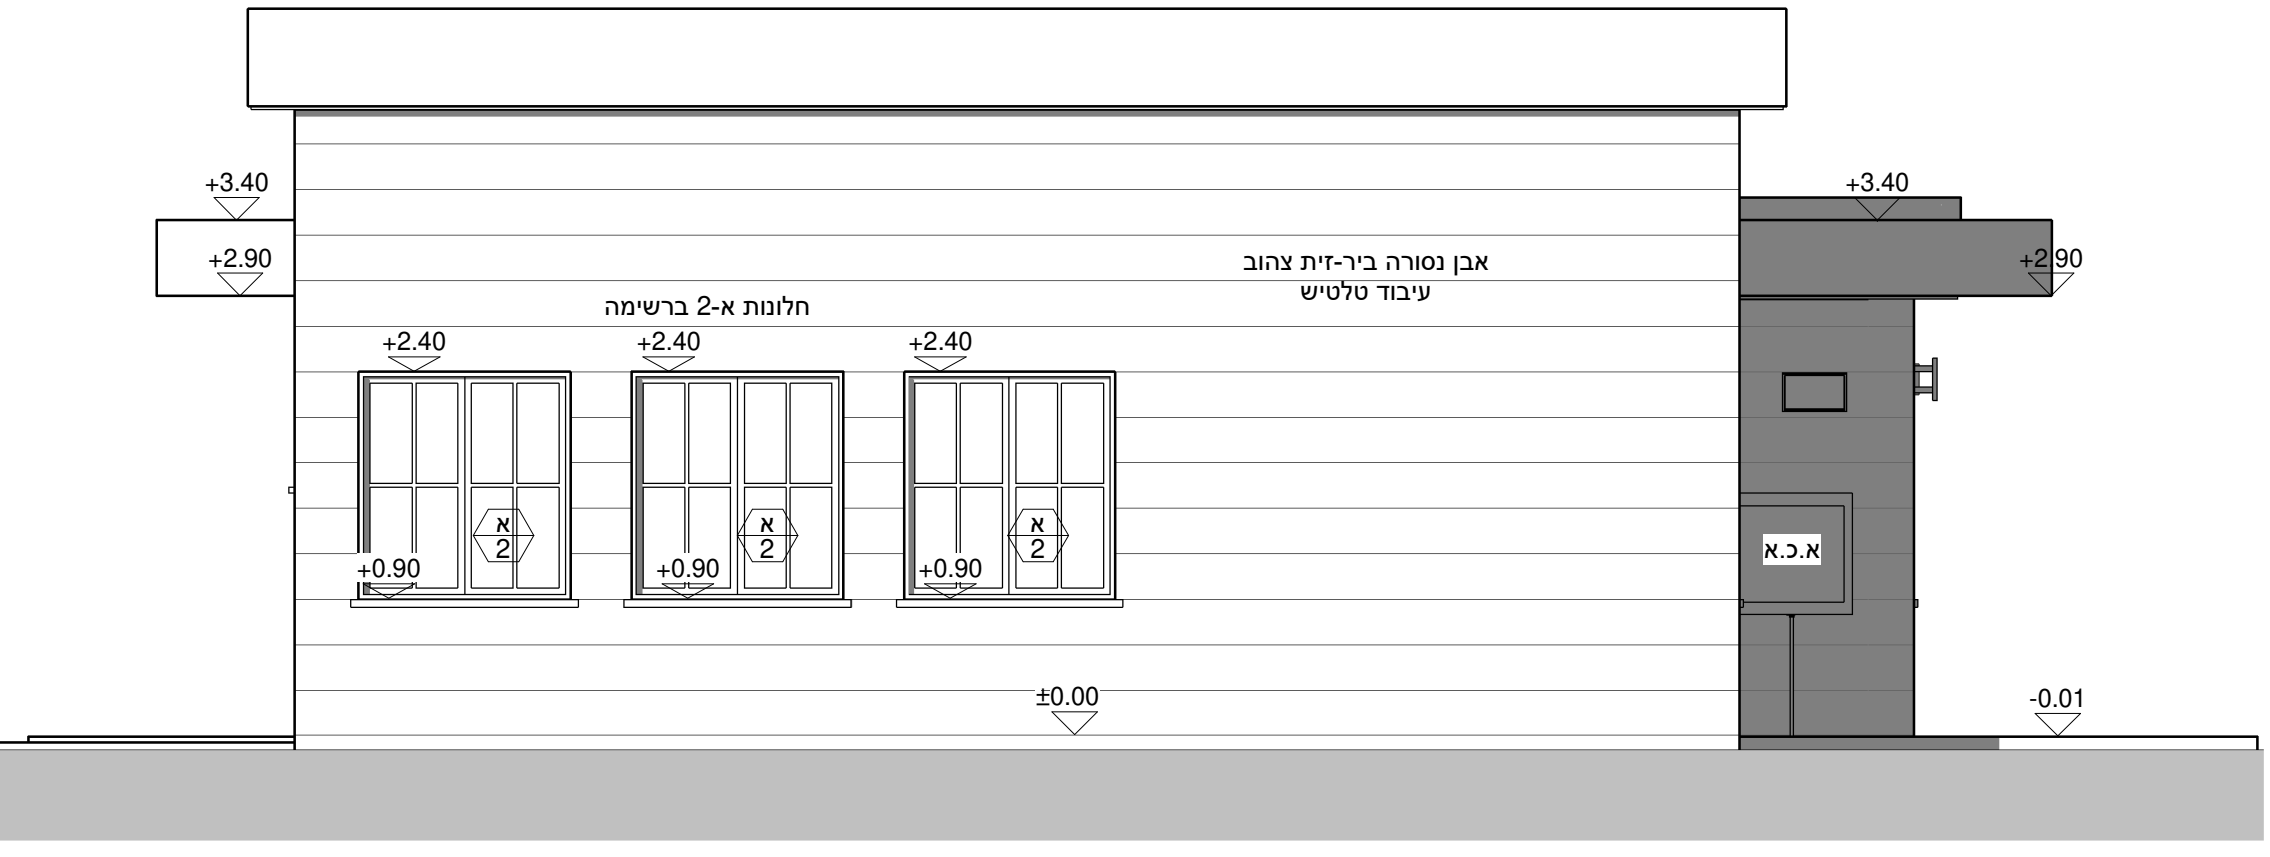

חזית צידית 1

10/06/2021 16:10:31