



עבודה - תכנית חשמל וריהוט 1 : 50

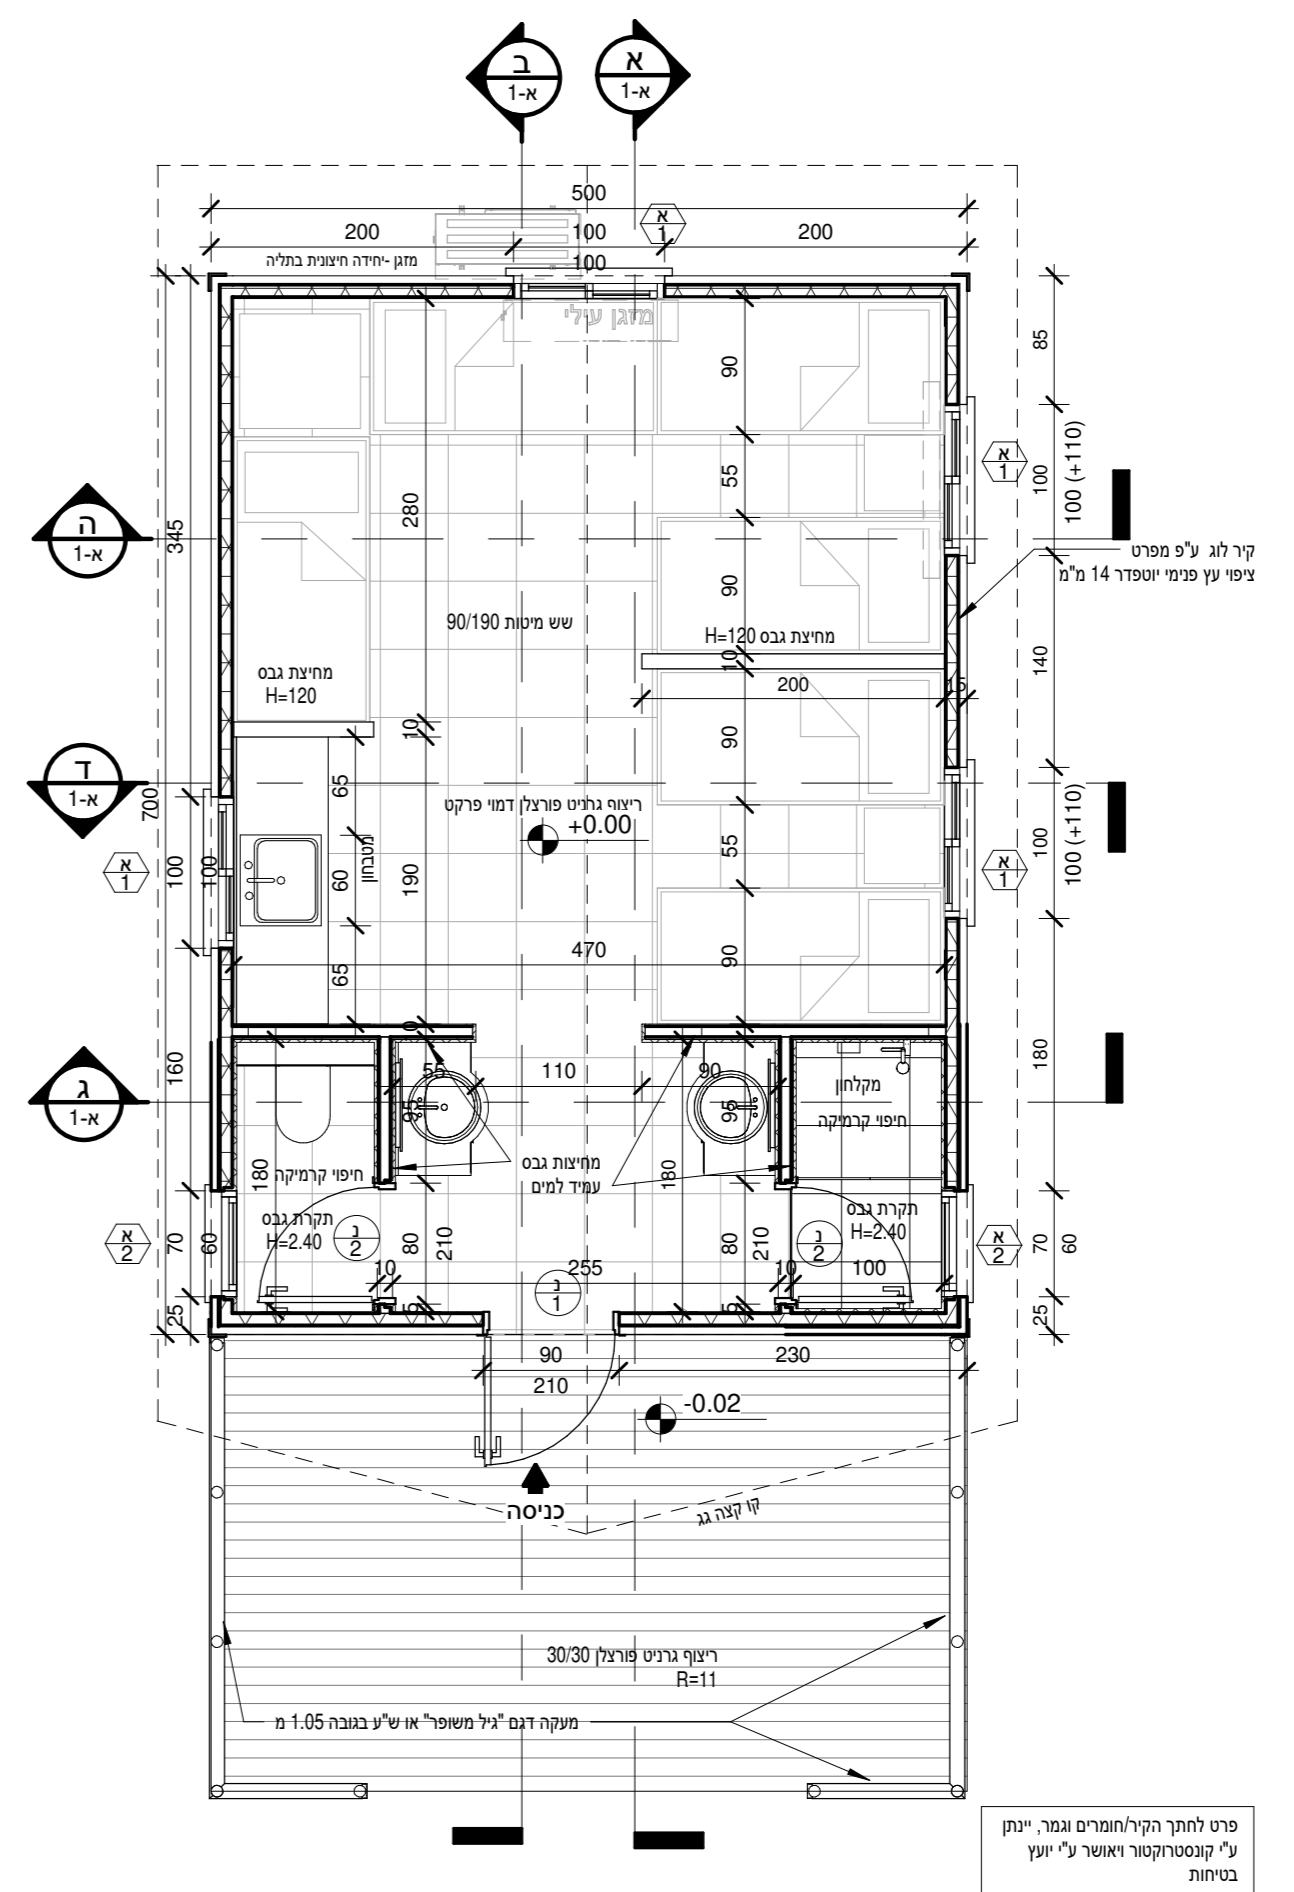

עבודה - קומת קרקע 1 : 50

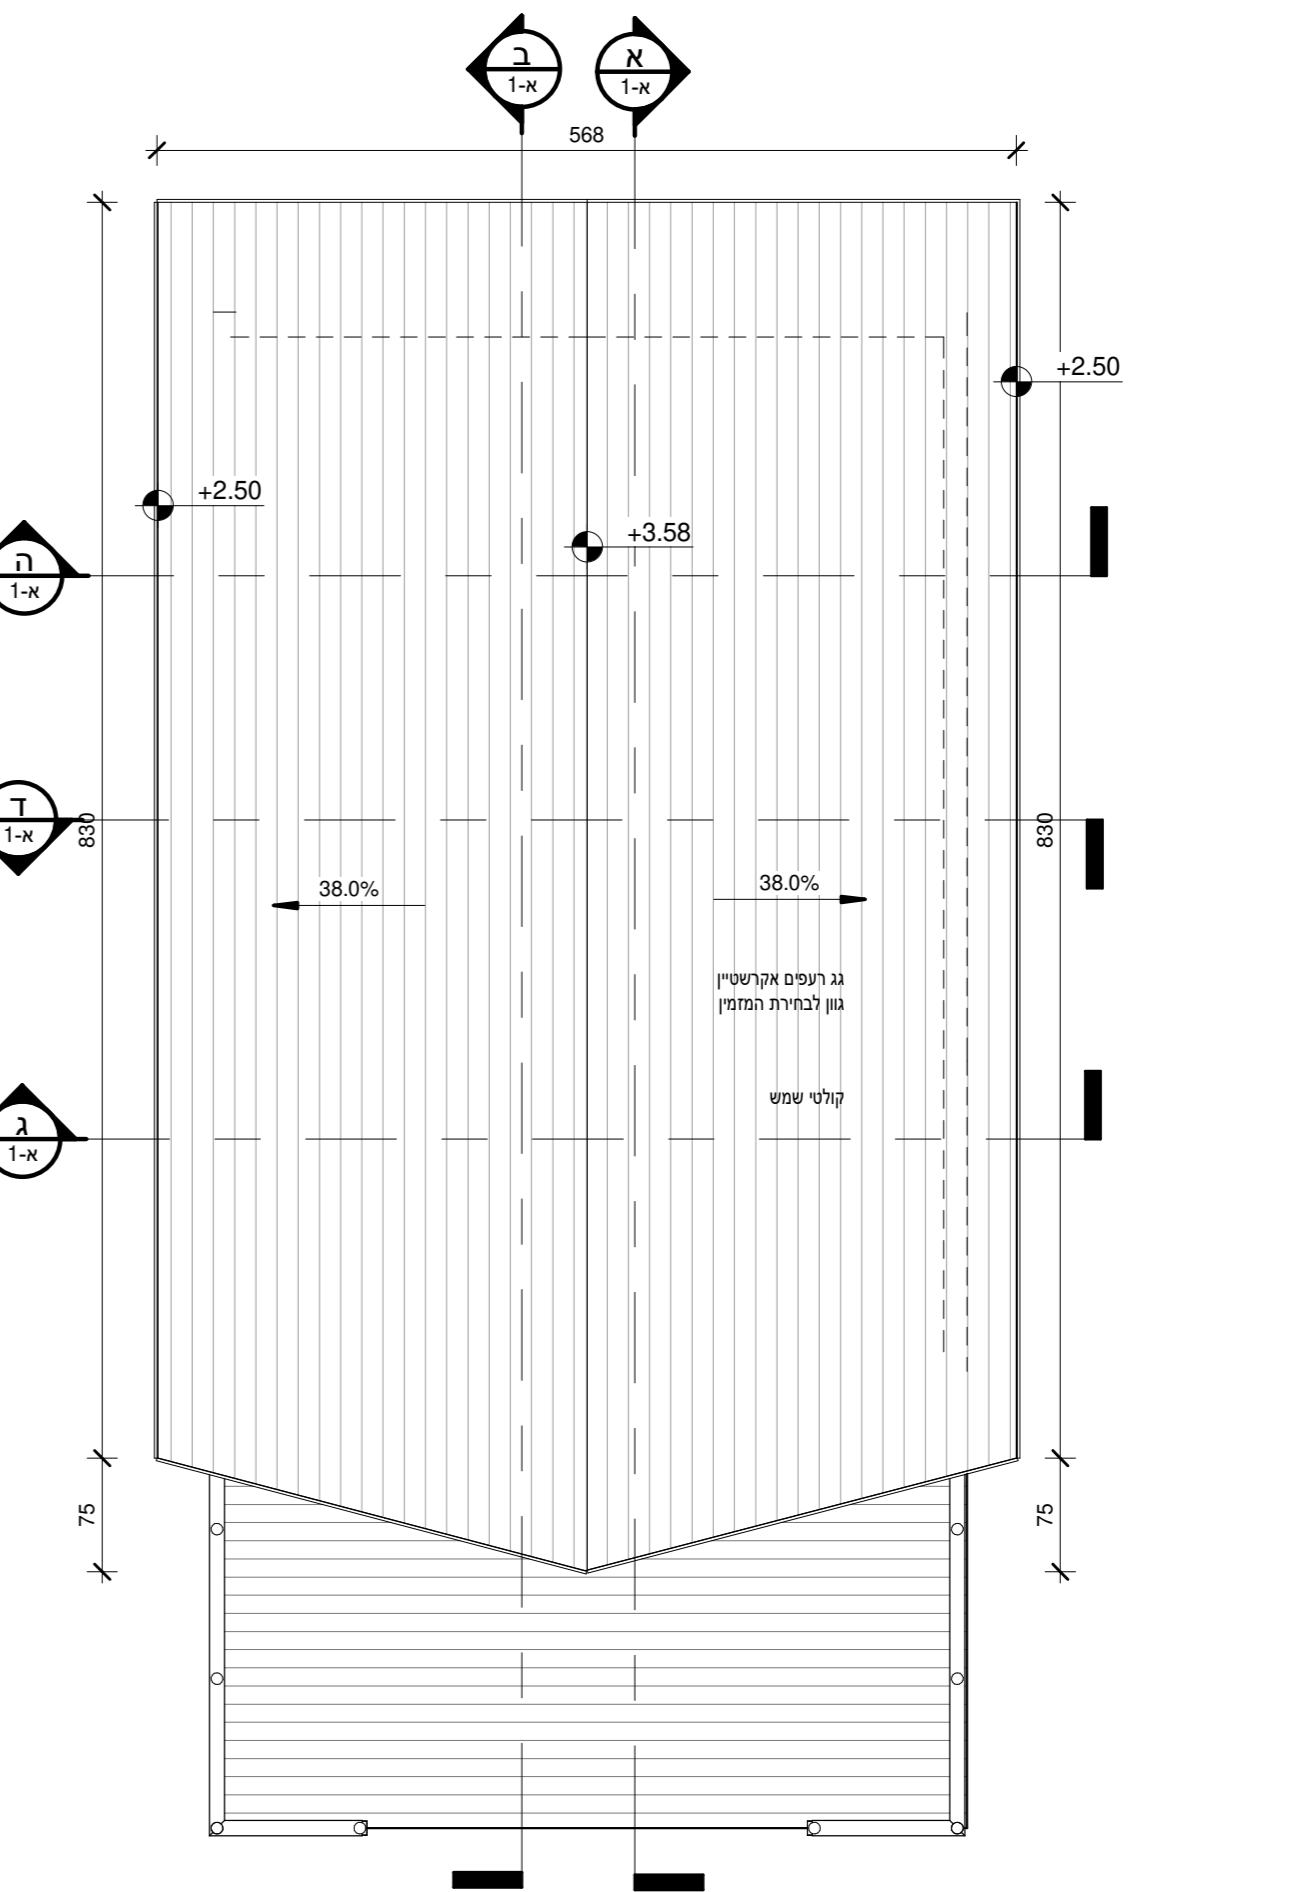

עבודה - תכנית גג 1 : 50

העתק:
 " על הקבלת תוכנית זו, המערכת המוצעת ע"פ היתר בניה בתוקף
 " תחילה ביצע בדיקה מוקדמת בקבלת היתר בניה בתוקף
 " היתר בניה ואשראי לרישום על כל מיטת מותרת בניה
 " אין ללקות מידות מהתכנית. הקבלה אחראי למידות ושטחים באתר.
 " כל אי התאמה במידות תהיה מיידידת לתכנית המופיעת להגדרה
 " עשה. רק בהתאמה לרישום ההתקנים שיעבור במבחן
 " המבצע אחראי לכך שכל האמצעים והאמצעים הם בעלי חן קטן
 " ואשראי ברישום חוק התכנון והבניה
 " מפרט אחראי לעמידת הנתון בהתאמה לרישום התכנון
 " ת" 1045 בידוי רטי של בני מערכת ת" 1004 ורישום לבדיקה
 " אקוסטי בדיקה מערכת מפרט 201 רישום ביטחון לאוסט
 " המתקנת מרימור או בדריקה. מפרט 388 רישום לרישום גנות
 " מפרט 390 חומרים לאיסוף מים בתוך קרקעית. ציפויים על קירות
 " חוק האיסוף מתחתם.
 " כל מפלס ק"ת. של פתח מתחסיס אל פנים החדר שבו נמצא
 " הפתח לאל 0.00
 " מפלס החלק הממוצע וישו פתח הבניה ללא סף החלק.
 " משי כדיל כל דלת של לוקית עשוקן בנות הקשר לרצפה לחמורה
 " מעל הפתח.
 " כל קיר חשמל יחסי בממוצע בנות הקשר לרצפה לחמורה.
 " מפלס דורים רטובים בנות הבניה חוק ב 1 ס"מ מפני רישוף
 " חרייה
 " משום ללא אשראי.
 " תיקון

שינויים:

מספר	מרות השינוי	תאריך
1	Revision	Date

שם הפרויקט:
בקתות לילינה במרכז שדה ציפורי

דגם המבנה:
בקתות חדשות
 המזמין: **הקרן הקיימת לישראל**
 מס' עבודה: **3181**
 מספר/שם גליון: **א-1**
 שם תכנית: **בקתה**

שם	שלב	תוכן
איתן	לעיון	רשומה
רונה	שרטוט	רשומה
איתן	לבצוע	בדיקה

קני"מ: 1 : 50
 תאריך: 10.06.21

בקתות קרקע באזור - PROJECTS\3181
 REVIT\2021-04\ולביא

ע"כ - שאר אדריכלות בע"מ
 1925000 רישוף 3 שאר מעד ותושבי מאור נמר
 04-7705444 / 7705141 טלפון
 04-7797672 קסט
 office@inbararc.co.il e-mail