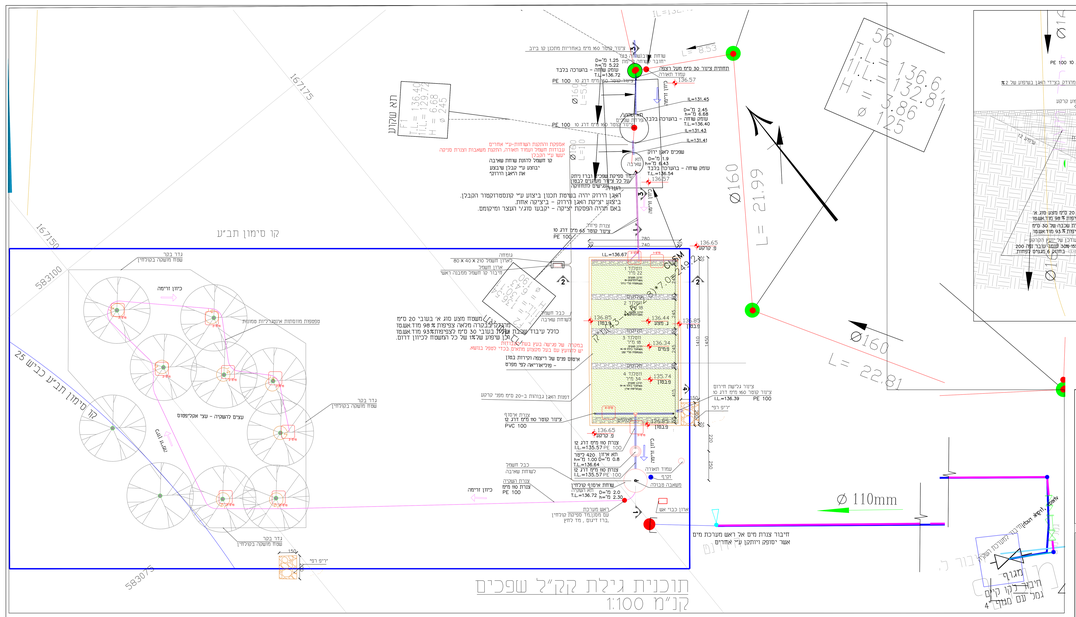


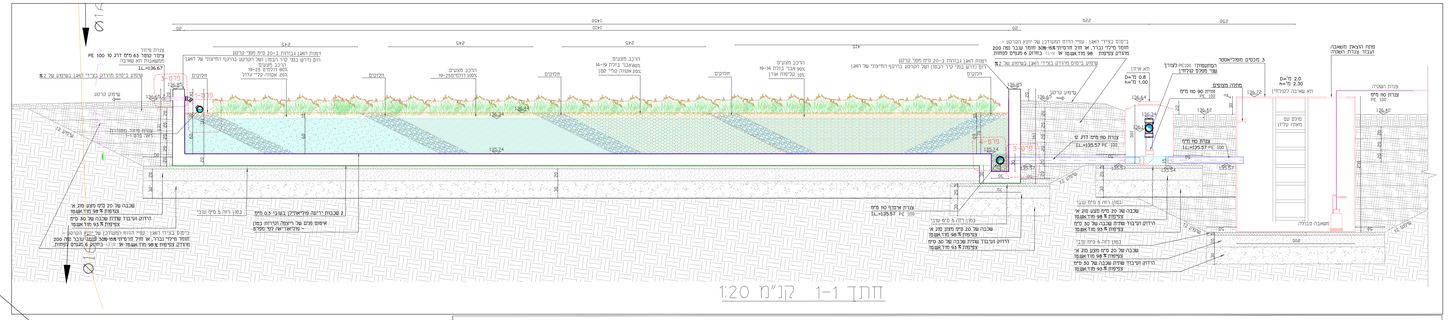


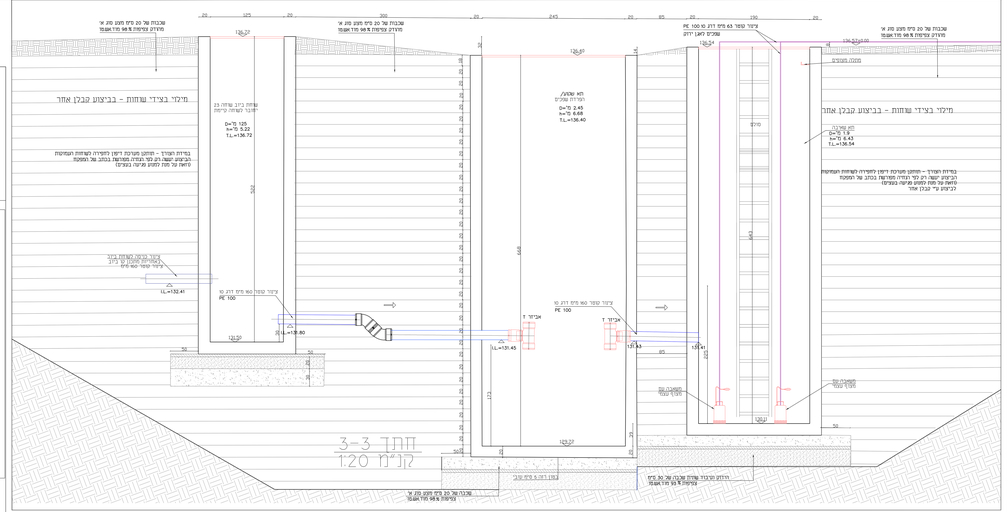


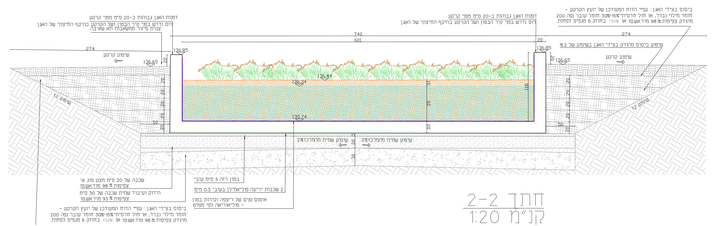


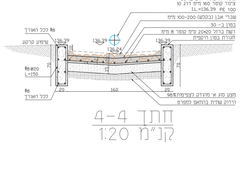


# פרטים

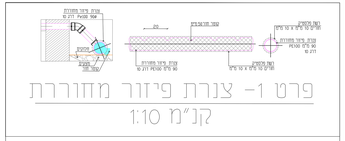


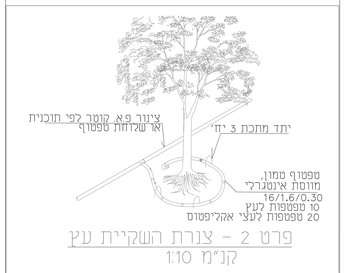


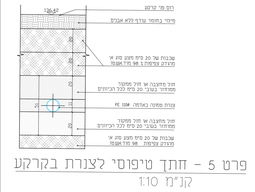


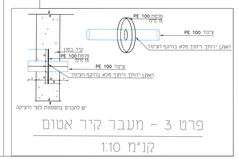

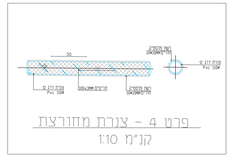



| תמצה | | | | | |
|---|---|---|---|---|---|
| | | | | | |
| | | | | | |
| | | | | | |