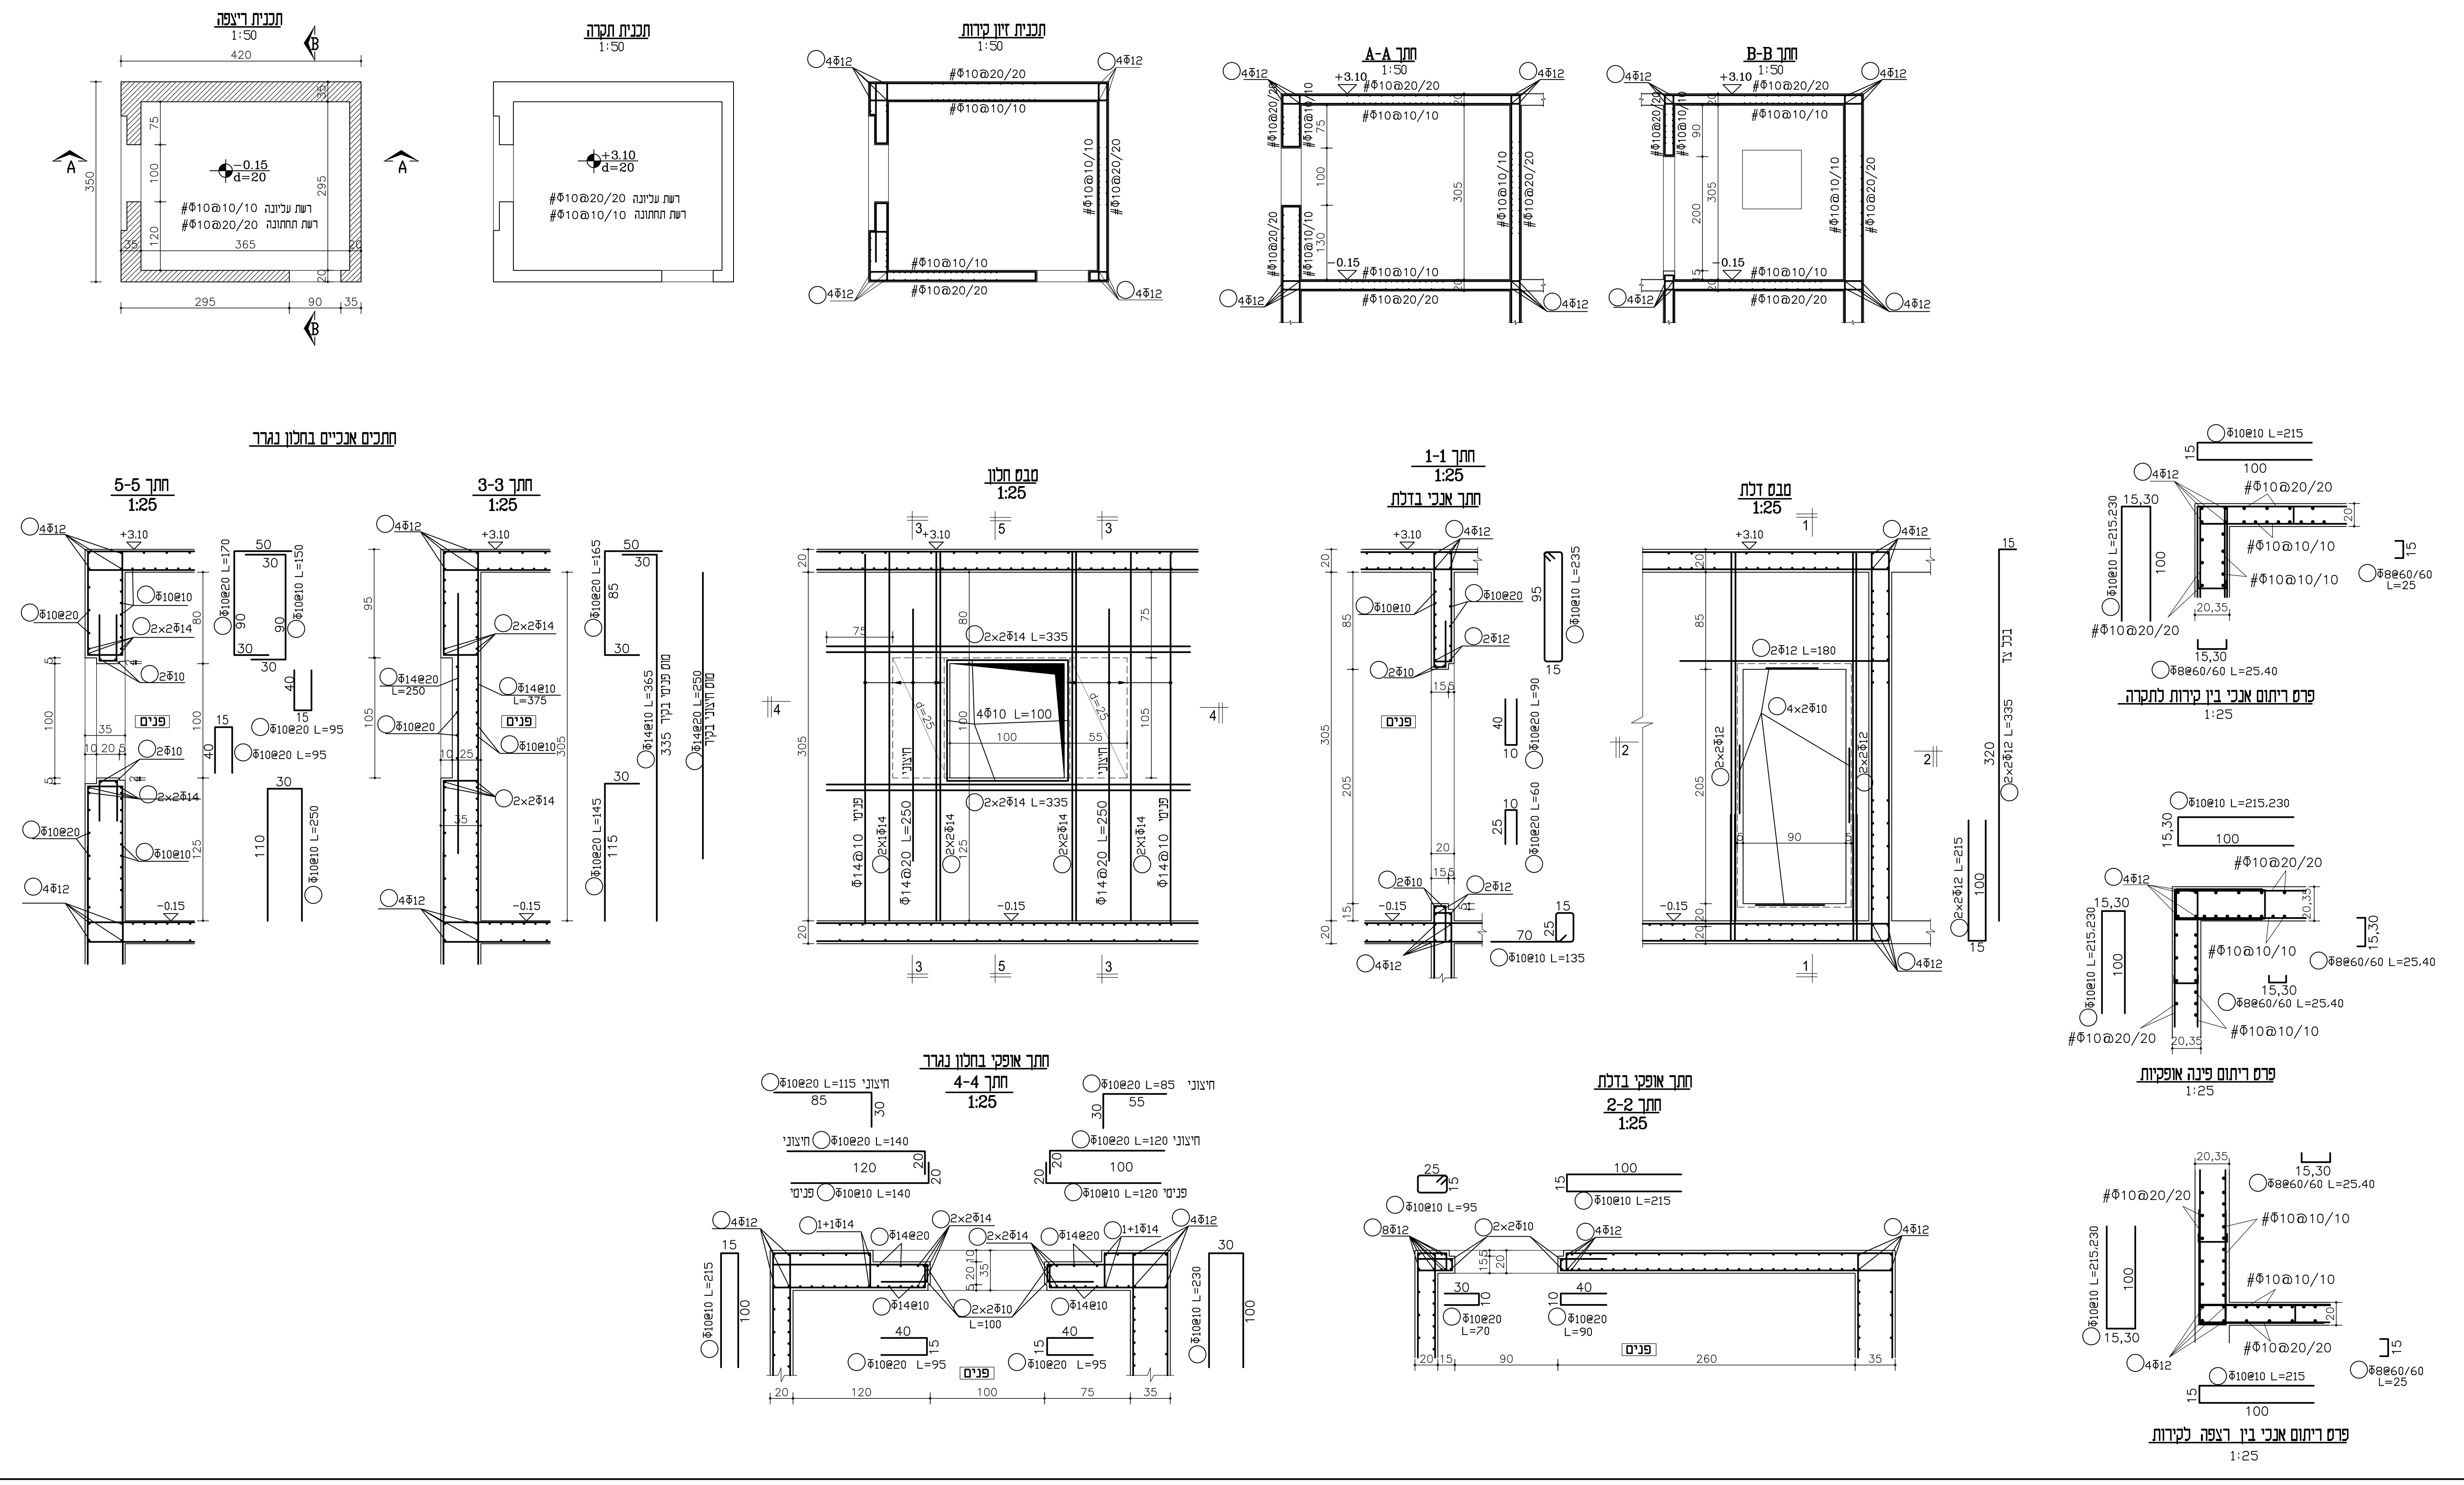

הקבלן אחראי למידות והתאמתן במקום
במקרה של אי-התאמה או טעות יש לפנות למתכנן
אין למדוד מהתוכנית

הערות

1- סוג הבטון ב-30

יעד	תאריך
תפוצה	
מס' תוכנית	פירוט
תוכניות סימוכין	

אורית רוב
הנדסת בניין
פארק בר לב מיקוד 20156
טלפקס 049990350
סלולרי 0505794838
דוא"ל office@oritrov.co.il

שם הקובץ	
19-30A	19-30A-mmd

הוצאה	תאריך	תאור	תכנן	שרטט	אשר
02	23.05.21	למכרז			
01	16.02.20	מעודכן לאישור	מיכל	מיכל	קטיה
0	14.01.20	לאישור	מיכל	מיכל	קטיה

הוצאות

המקום	בית ספר שדה - ציפורי
שם העבודה	מבנה משרדים
שם התכנית	תוכנית ממ"מ