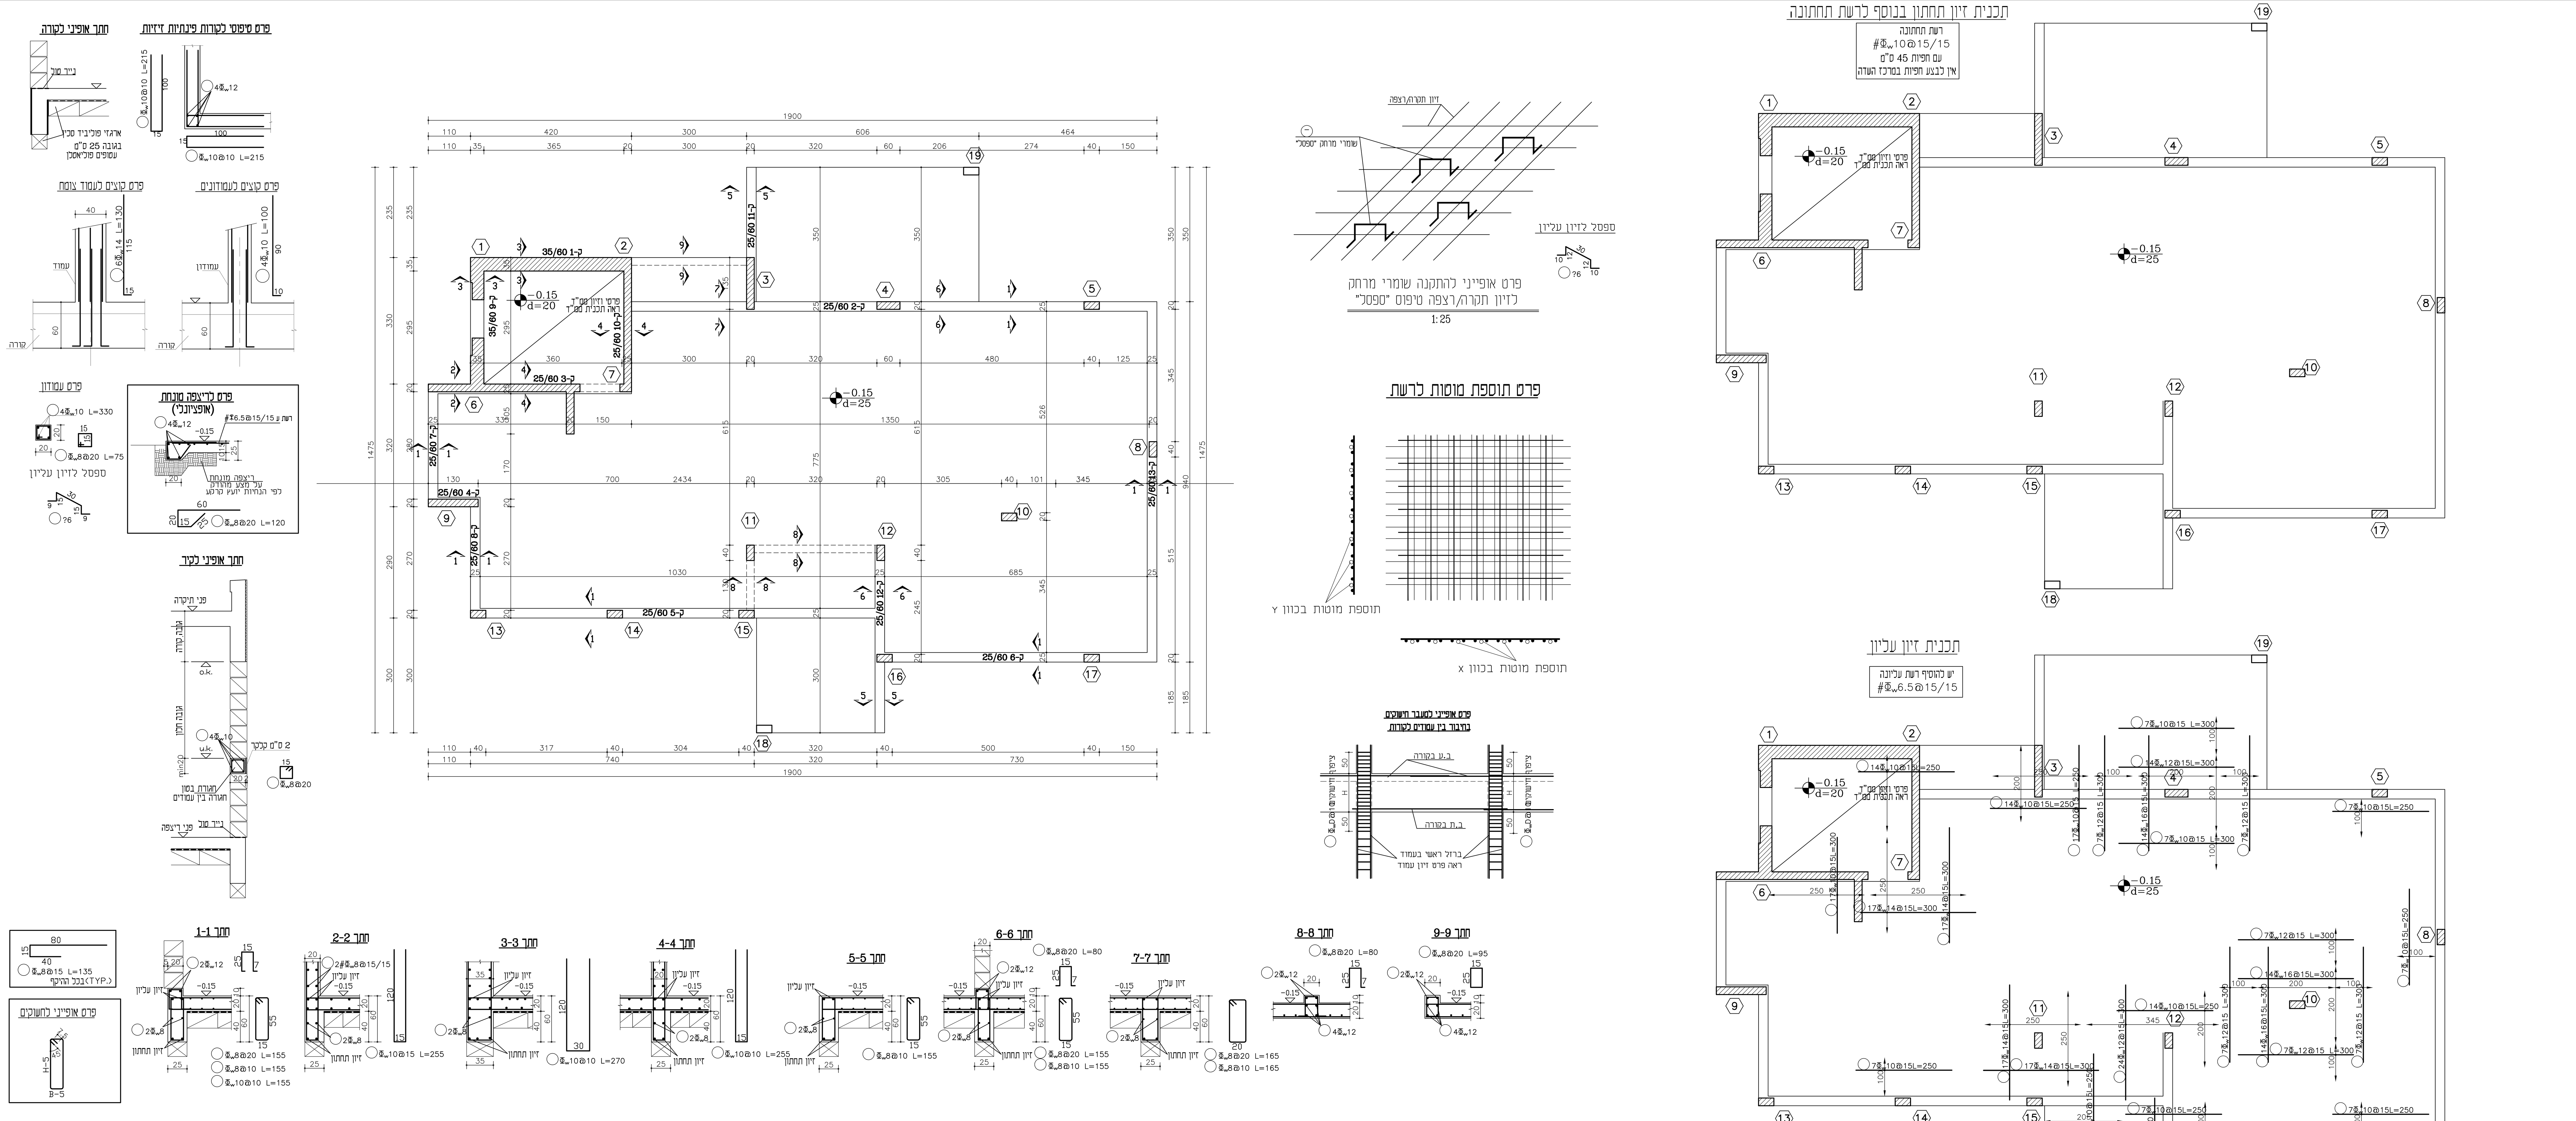

הערות

1- סוג הבטון ב-30
2- סוג הפלדה Fe500
3- ב.ח. לברזל עליון/תחתון Φw8@30
4- דרגת חשיפה 3

הקבלן אחראי למידות והתאמתן במקום
במקרה של אי-התאמה או טעות יש לפנות למתכנן
אין למדוד מהתוכנית

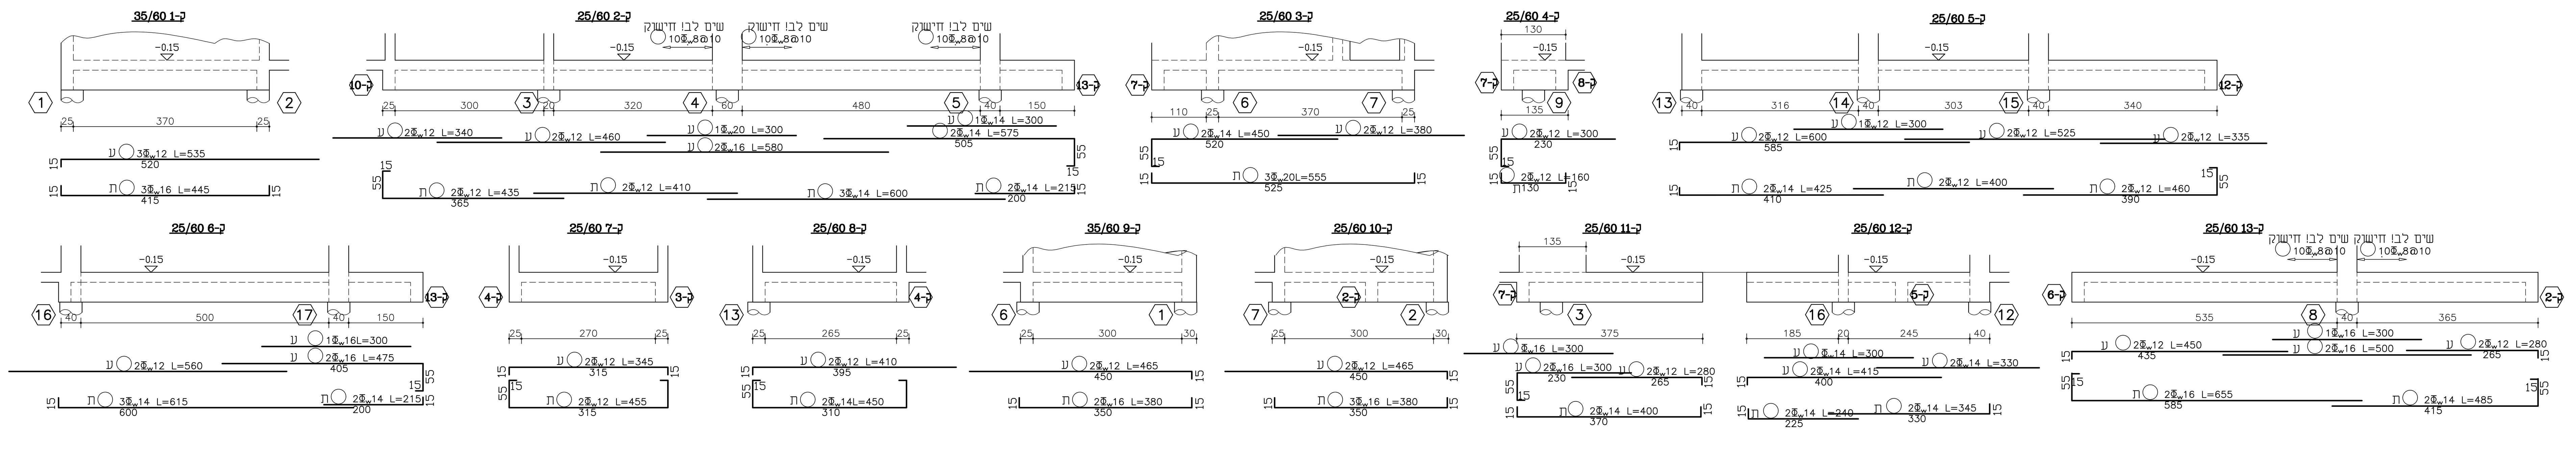

יעד	
תאריך	
תפוצה	
מסי תוכנית	פירוט
תוכניות סימוכין	

אורית רוב
הנדסת בניין
פארק בר לב מיקוד 20156
טלפקס 049990350
סלולרי 0505794838
דוא"ל office@oritrov.co.il

שם הקובץ	
19-30A	19-30A-02

הוצאה	תאריך	תאור	תכנן	שרטט	אשר
02	23.05.21	למכרז			
01	15.03.21	למכרז	לידיה	לידיה	אורית

הוצאות

המקום	ציפורי
שם העבודה	בית ספר שדה-משרדים
שם התכנית	תוכנית רצפה