

הערות:
 * על הקבלן לודא שהתכניות מבוצעות על ידי היתר בניה כחוק!
 * תחילת ביצוע בישט מותנית בקבלת היתר בניה כחוק!
 * הקבלן אחראי לדיווח על כל סטייה מהיתר הבניה.
 * אין לקחת מידות מהתכנית. הקבלן אחראי למידות ושטחן באחר.
 * כל אי התאמה במידות תחונן מידית לתוכנית ולמשרד העבודה יעשה רק בהתאם להוראות המתכננים שיזעזבו בכתב.
 * המבצע אחראי לך של האלמנטים והאביזרים הם בעלי חן תקן או עומדים בדרישות חוק התכנון והבניה.
 * מהנדס אחראי לעמידת הבנין בתרישות התקן:
 * ת"י 1045 בידוד טרמי של בנין מגורים, ת"י 1004 דרישות לבידוד אקוסטי בבניני מגורים, מפרט 201 יריעת ביטומן לאיטום המותקנת בריתוך או בהדבקה. מפרט 398 יריעת לאיטום גגות, מפרט 390 חומרים לאיטום מבנים תת קרקעיים, ציפויים על קירות חוץ והאיטום מתחתם.
 * כל מפלסי ק.ת. של פתח מתיחסים אל פנים החדר שבו נמצא הפתח כאל 0.00.
 * מפלס החלון המסומן הוא פתח הבניה ללא סף החלון.
 * משי צידי כל דלת יש לעקת עמודון בטון הקשור לרצפה ולחגורה מעל הפתח.
 * כל קיר חופשי יתחייב בעמודון בטון הקשור לרצפה ולתקרה.
 * מפלס חדרים רטובים יבוצע בגובה הנמוך ב 1 ס"מ מפני ריצוף הדיירה.

התוכנית הינה רכוש ענבר שמיר אדריכלות. ואין לעשות בה כל שימוש ללא אישור.

שינויים:

תאריך	תאור	מס'
15/11/20	-	1
20/05/21	עדכון שבי קירות חוץ	2

שם הפרויקט:
מרכז שדה ציפורי מבנה משרדים

המזמין:
קרן קיימת לישראל

מס' עבודה:
3181

מספר/שם גליון:
1-א

שם תכנית:
תכנית בניה


שם	שלב	מצב
רינה	תכנון	<input type="checkbox"/>
רינה	שרטוט	<input checked="" type="checkbox"/>
איתן	בדק	<input type="checkbox"/>

קנ"מ: 1 : 50
 תאריך: 10/06/21

בקותת קקל בציפורי - PROJECTS\3181\I:\REVIT\6-משרדים-איתן.rvt

ענבר - שמיר אדריכלות בע"מ

הרימון 3, פארק מדע ותעשייה מבוא כרמל 1925000
 טלפון: 04-7705444, 7705141
 פקס: 04-7797672
 e-mail: office@inbararc.co.il

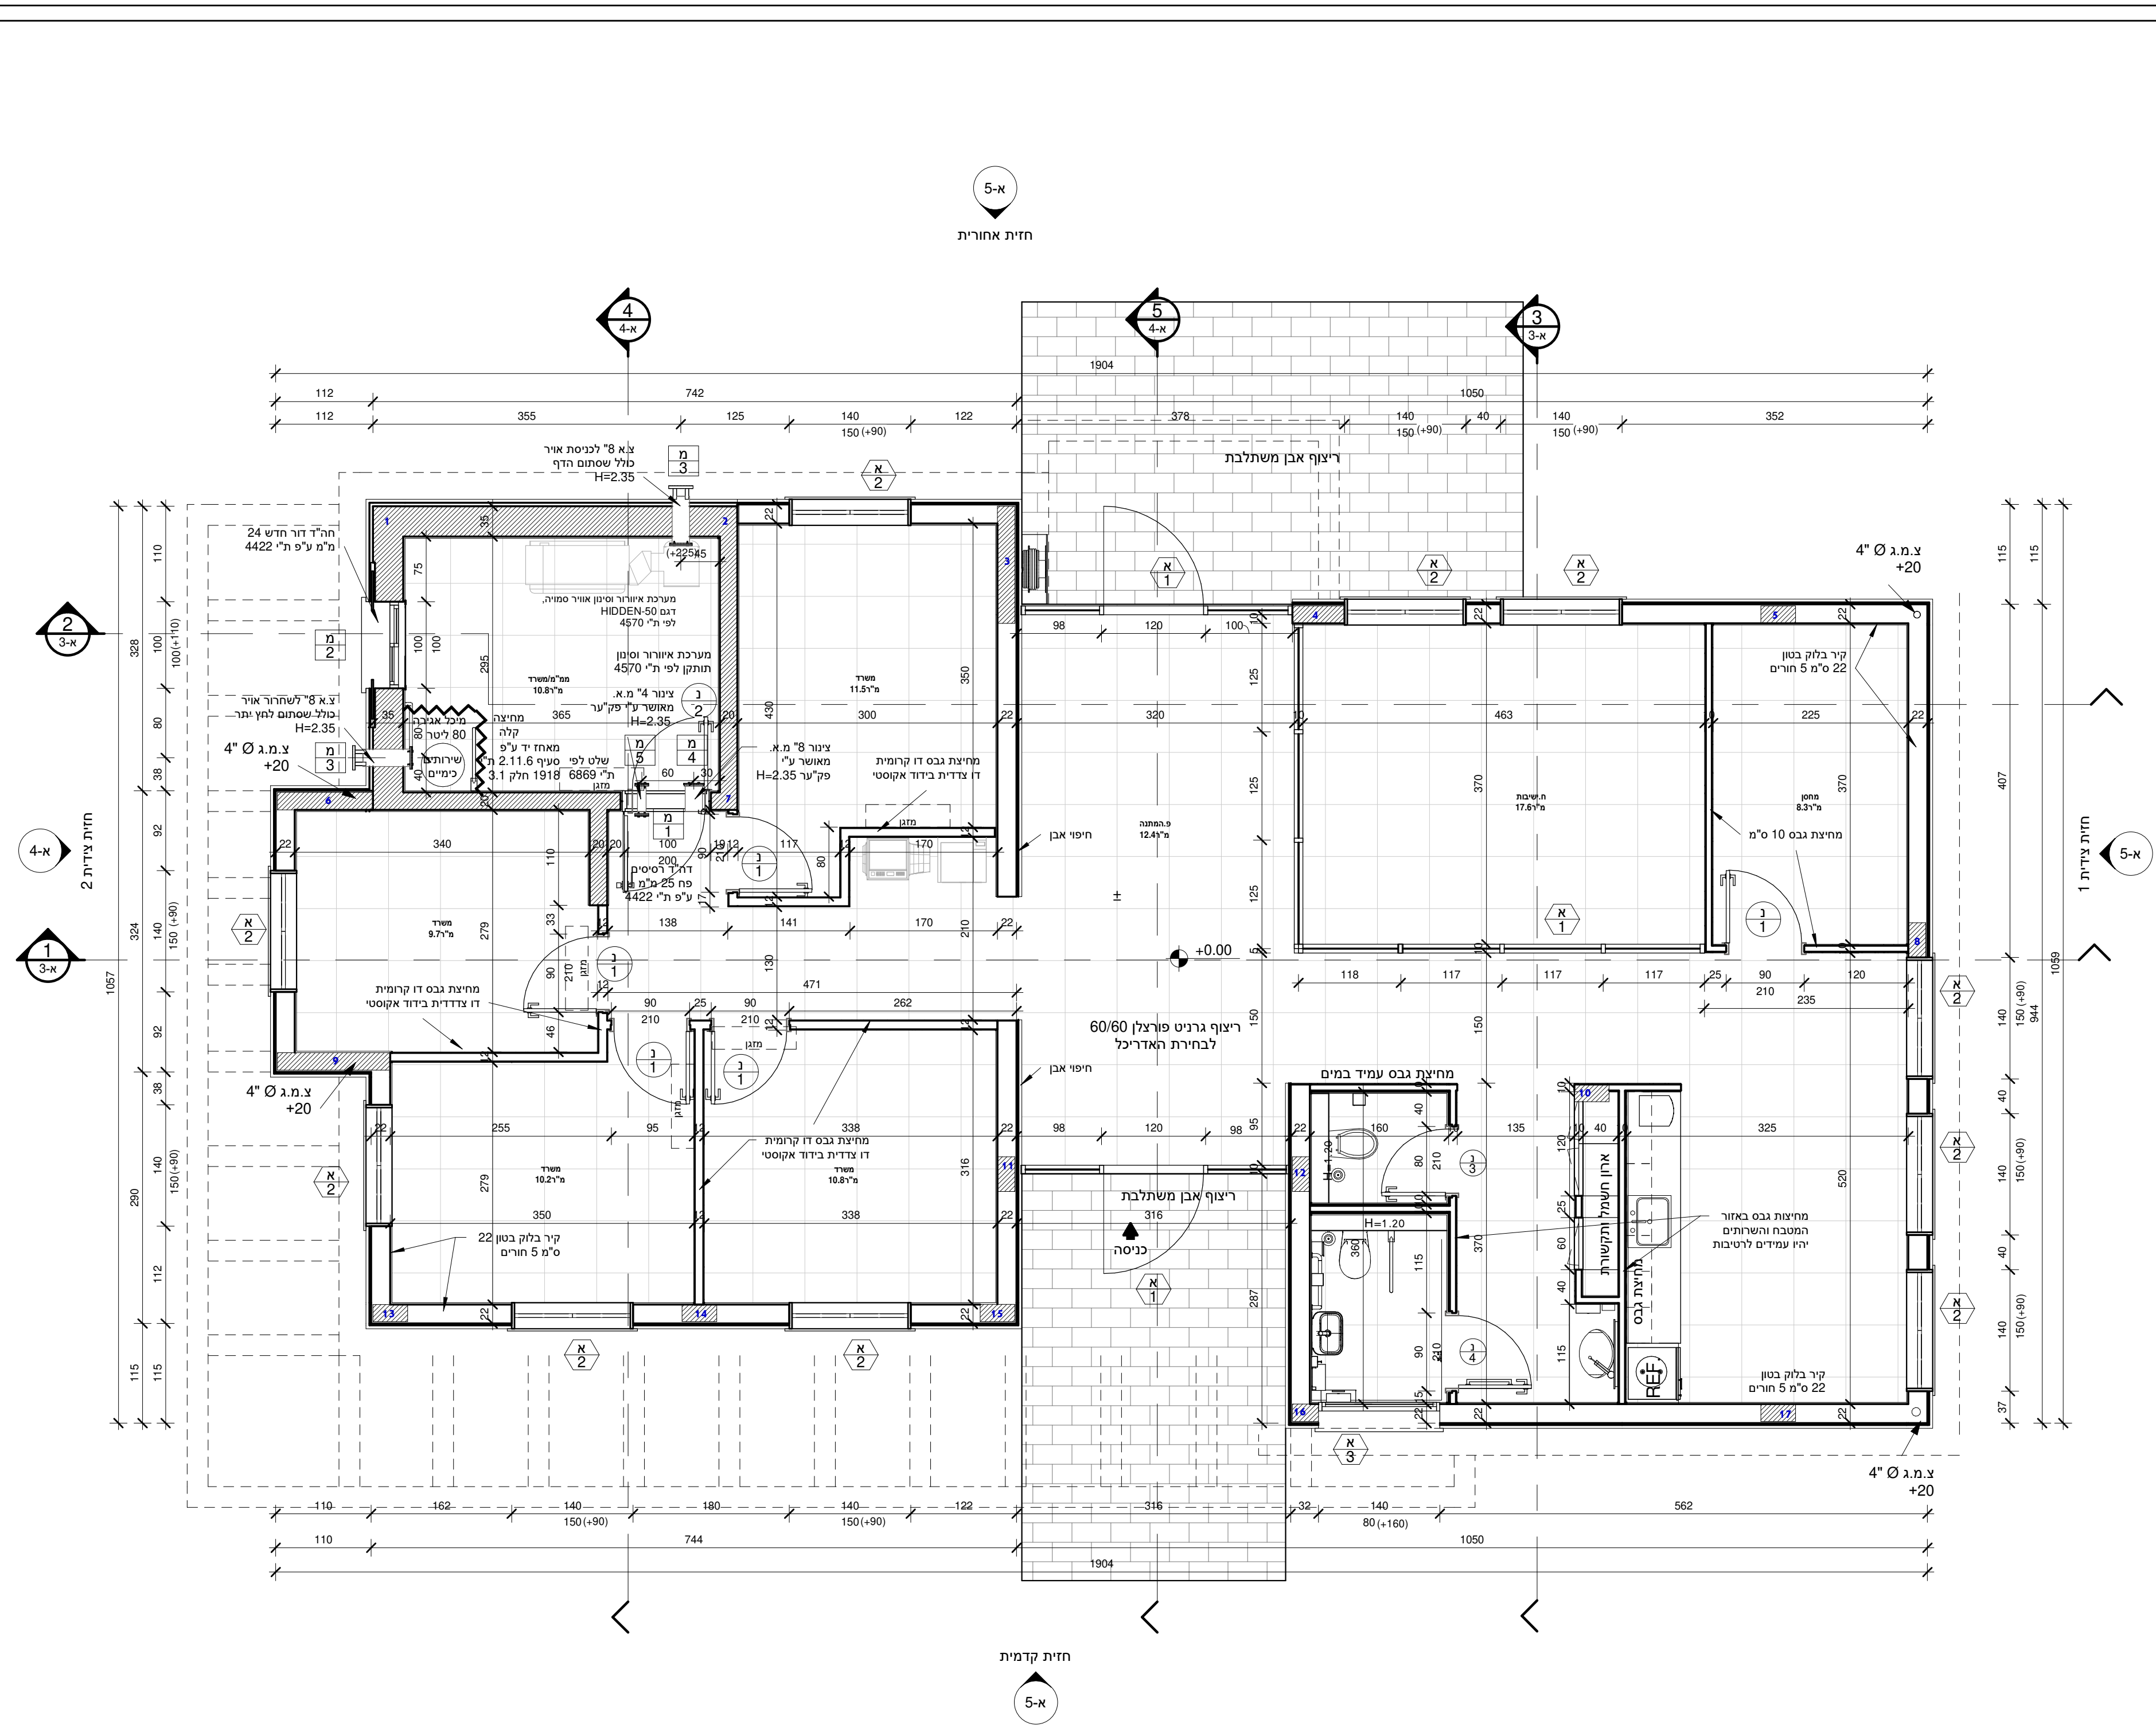

הערות:
 * על הקבלן לודא שהתכניות מבוצעות על ידי היתר בניה כחוק!
 * תחילת ביצוע בישט מותנית בקבלת היתר בניה כחוק!
 * הקבלן אחראי לדיווח על כל סטייה מהיתר הבניה.
 * אין לקחת מידות מהתכנית. הקבלן אחראי למידות ושטחן באחר.
 * כל אי התאמה במידות תחונן מידית לתוכנית ולמשרד העבודה יעשה רק בהתאם להוראות המתכננים שיזעזבו בכתב.
 * המבצע אחראי לך של האלמנטים והאביזרים הם בעלי חן תקן או עומדים בדרישות חוק התכנון והבניה.
 * מהנדס אחראי לעמידת הבנין בתרישות התקן:
 * ת"י 1045 בידוד טרמי של בנין מגורים, ת"י 1004 דרישות לבידוד אקוסטי בבניני מגורים, מפרט 201 יריעת ביטומן לאיטום המותקנת בריתוך או בהדבקה. מפרט 398 יריעת לאיטום גגות, מפרט 390 חומרים לאיטום מבנים תת קרקעיים, ציפויים על קירות חוץ והאיטום מתחתם.
 * כל מפלסי ק.ת. של פתח מתיחסים אל פנים החדר שבו נמצא הפתח כאל 0.00.
 * מפלס החלון המסומן הוא פתח הבניה ללא סף החלון.
 * משי צידי כל דלת יש לעקת עמודון בטון הקשור לרצפה ולחגורה מעל הפתח.
 * כל קיר חופשי יתחייב בעמודון בטון הקשור לרצפה ולתקרה.
 * מפלס חדרים רטובים יבוצע בגובה הנמוך ב 1 ס"מ מפני ריצוף הדיירה.

התוכנית הינה רכוש ענבר שמיר אדריכלות. ואין לעשות בה כל שימוש ללא אישור.

שינויים:

תאריך	תאור	מס'
15/11/20	-	1
20/05/21	עדכון שבי קירות חוץ	2

שם הפרויקט:
מרכז שדה ציפורי מבנה משרדים

המזמין:
קרן קיימת לישראל

מס' עבודה:
3181

מספר/שם גליון:
1-א

שם תכנית:
תכנית בניה

שם	שלב	מצב
רינה	תכנון	<input type="checkbox"/>
רינה	שרטוט	<input checked="" type="checkbox"/>
איתן	בדק	<input type="checkbox"/>

קנ"מ: 1 : 50
 תאריך: 10/06/21

בקותת קקל בציפורי - PROJECTS\3181\I:\REVIT\6-משרדים-איתן.rvt

ענבר - שמיר אדריכלות בע"מ

הרימון 3, פארק מדע ותעשייה מבוא כרמל 1925000
 טלפון: 04-7705444, 7705141
 פקס: 04-7797672
 e-mail: office@inbararc.co.il

10/06/2021 16:27:15