

הערות:
 * על הקבלן לודא שהתכניות מבוצעות על פי היתר בניה כחוק!
 * תחילת ביצוע בשטח מותנית בקבלת היתר בניה כחוק!
 * הקבלן אחראי לדיווח על כל סטייה מהיתר הבניה.
 * אין לקחת מידות מהתכנית. הקבלן אחראי למידות ושימוש באחר.
 * כל אי התאמה במידות תחולק למידות ולתכנון המשרד העבודה יעשה רק בהתאמה להוראות המתכננים שיועברו בכתב.
 * המבצע אחראי ללך שכל האלמנטים והאבזורים הם בעלי חן תקן או עמדים בדרישות חוק התכנון והבניה.
 * מהנדס אחראי לעמידת הבנין בתרישות התקן:
 * ת"י 1045 בידוד טרמי של בנין מגורים, ת"י 1004 דרישות לבידוד אקוסטי בבניין מגורים, מפרט 201 יריעות ביטומן לאיטום המותקנות בריתוך או בהדבקה. מפרט 398 יריעות לאיטום גגות, מפרט 390 חומרים לאיטום מבנים תת קרקעיים, ציפויים על קירות חוץ והאיטום מתחתם.
 * כל מפלסי ק"ת. של פתח מתיחסים אל פנים החדר שבו נמצא הפתח כאל 0.00.
 * מפלס החלון המסומן הוא פתח הבניה ולא סף החלון.
 * משני צידי כל דלת יש לעקת עמודון בטון הקשור לרצפה ולחגורה מעל הפתח.
 * כל קיר חופשי יתחייב בעמודון בטון הקשור לרצפה ולתקרה.
 * מפלס חדרים רטובים יבוצע בגובה הנמוך ב 1 ס"מ מפני ריצוף הדיירה.

התוכנית הינה רכוש ענבר שמיר אדריכלות. ואין לעשות בה כל שימוש ללא אישור.

שינויים:

תאריך	תאור	מס'
15/11/20	-	1
20/05/21	עדכון שבי קירות חוץ	2

שם הפרוייקט:
מרכז שדה ציפורי מבנה משרדים

המזמין: **קרן קיימת לישראל**

מס' עבודה: **3181**

מספר/שם גליון: **1-ה**

שם תכנית: **תכנית חשמל**


שם	שלב	מצב
רינה	תכנון	<input type="checkbox"/> לעיון
רינה	שרטוט	<input checked="" type="checkbox"/> למכרז
איתן	בדק	<input type="checkbox"/> לביצוע

קנה"מ: 1 : 50
 תאריך: 10/06/21

בקותת קקל בציפורי - PROJECTS\3181\I:\
 ציפורי\מבנה משרדים--REVIT\6\אולביא

ע"כר - שאיר
אדריכלות כש"א

הרימון 3, פארק מדע ותעשיה מבוא כרמל 1925000
 טלפון: 04-7705444, 7705141
 פקס: 04-7797672
 e-mail: office@inbararc.co.il

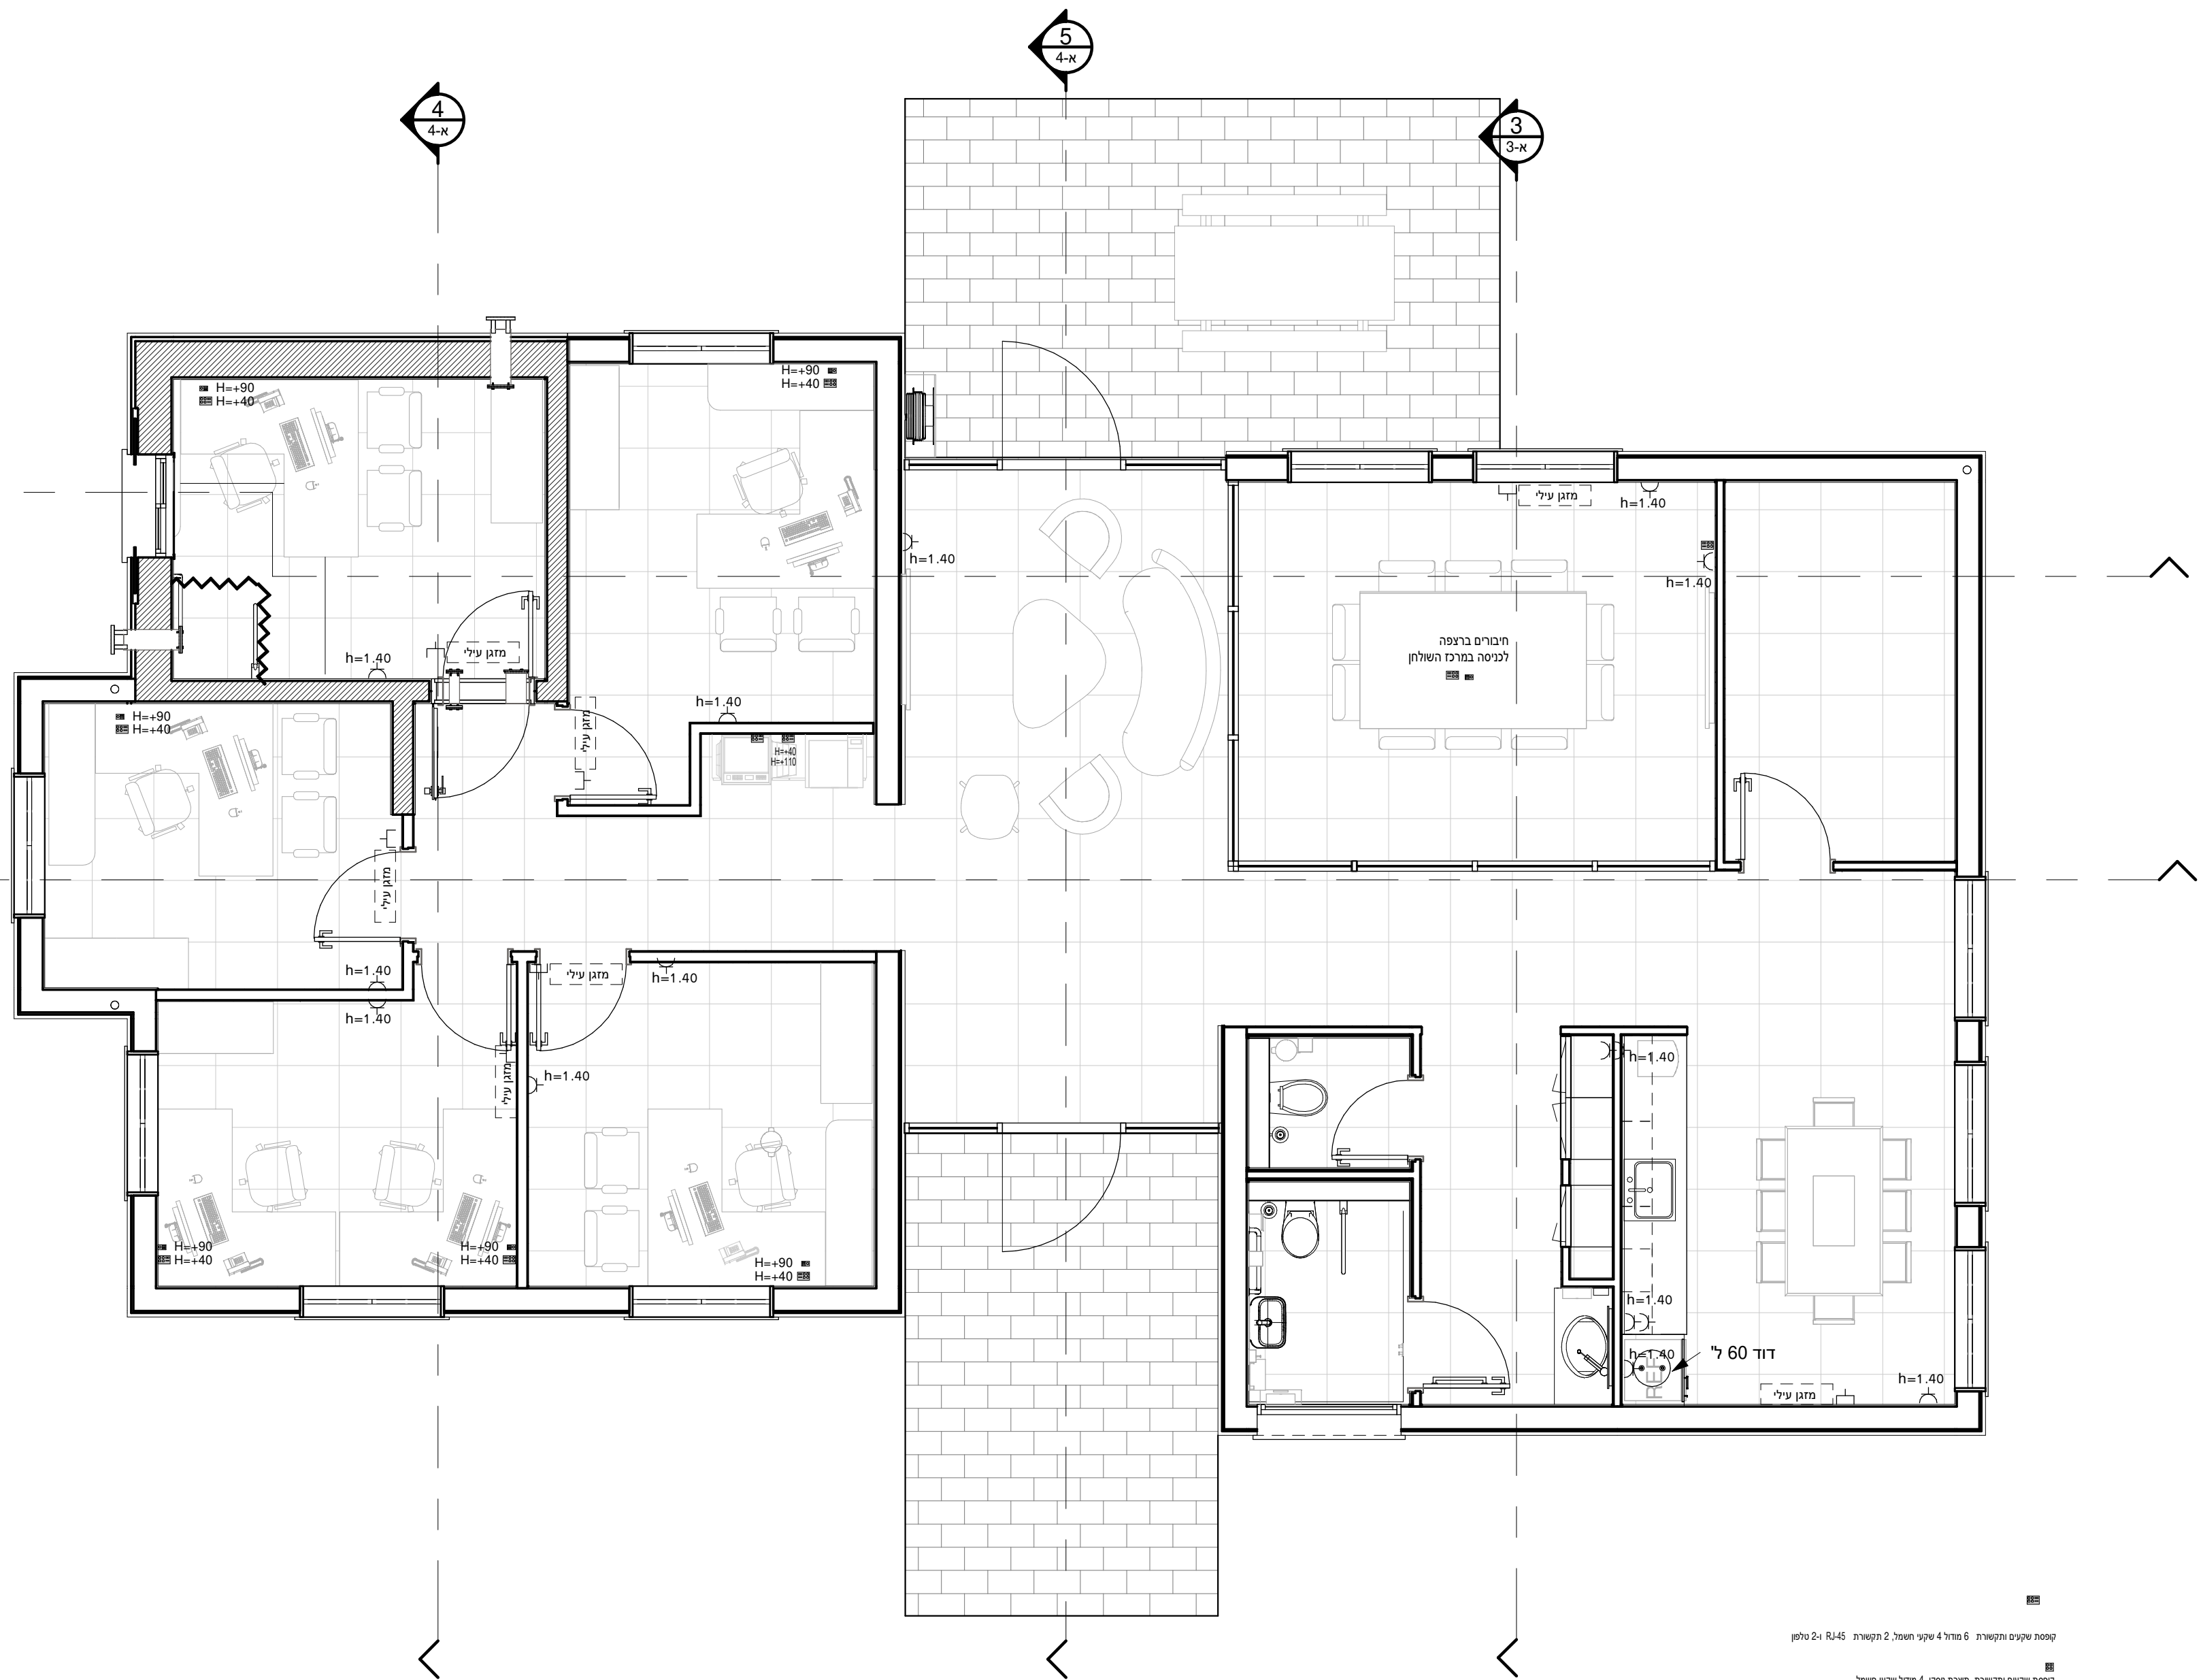

קופסת שקעים ותקשורת 6 מדול 4 שקעי חשמל 2 תקשורת RJ-45 2x1 מדול
 קופסת שקעים ותקשורת, תצורת ספק, 4 מדול שקעי חשמל
 מדור טרול USB ישקעו כח H=90
 שקע כח נודד

10/06/2021 16:10:46