

הערות:
 * על הקבלן לודא שהתכניות מבוצעות ע"פ היתר בניה כחוק!
 * תחילת ביצוע בישוט מותנית בקבלת היתר בניה כחוק!
 * הקבלן אחראי לדיווח על כל סטייה מהיתר הבניה.
 * אין לקחת מידות מהתכנית. הקבלן אחראי למידות ושטח באחר.
 * כל אי התאמה במידות תחולק למתכננים ותמשיך העבודה יעשה רק בהתאם להוראות המתכננים שיעבור בכתב.
 * המבצע אחראי לכך שכל האלמנטים והאביזרים הם בעלי תו תקן או עמידים בדרישות חוק התכנון והבניה.
 * מהנדס אחראי לעמידת הבנין בתרישות התקן:
 * ת"י 1045 בידוד טרמי של בניי מגורים, ת"י 1004 דרישות לבידוד אקוסטי בבניי מגורים, מפרט 201 יריעת ביטומן לאיטום המותקנת בריתוך או בהדבקה. מפרט 398 יריעת לאיטום גות, מפרט 390 חומרים לאיטום מבנים תת קרקעיים, ציפויים על קירות חוץ והאיטום מתחתם.
 * כל מפלסי ק.ת. של פתח מתיחסים אל פנים החדר שבו נמצא הפתח כאל 0.00.
 * מפלס החלון המסומן הוא פתח הבניה ללא סף החלון.
 * משי צידי כל דלת יש לעקת עמודון בטון הקשור לרצפה ולחגורה מעל הפתח.
 * כל קיר חופשי יסתיים בעמודון בטון הקשור לרצפה ולתקרה.
 * מפלס חדרים רטובים יבוצע בגובה הנמוך ב 1 ס"מ מפני ריצוף הדיירה.

התוכנית הינה רכוש ענבר שמיר אדריכלות. ואין לעשות בה כל שימוש ללא אישור.

שינויים:

תאריך	תאור	מס'
15/11/20	-	1
20/05/21	עדכון שבי קירות חוץ	2

שם הפרוייקט:
מרכז שדה ציפורי מבנה משרדים

המזמין: **קרן קיימת לישראל**

מס' עבודה: **3181**

מספר/שם גליון: **א-7**

שם תכנית: **תכנית תקרה ותאורה**

שם	שלב	מצב
רינה	תכנון	<input type="checkbox"/> לעיון
רינה	שרטוט	<input checked="" type="checkbox"/> למכרז
איתן	בדק	<input type="checkbox"/> לביצוע

קנ"מ: 1 : 50
 תאריך: 10/06/21

בקותת קקל בציפורי - PROJECTS\3181\I:\REVIT\6--משרדים--מבנה ציפורי\oliba

ע"כר - שמיר אדריכלות בע"מ

הרימון 3, פארק מדע ותעשייה מבוא כרמל 1925000
 טלפון: 04-7705444, 7705141
 פקס: 04-7797672
 e-mail: office@inbararc.co.il

מקרא

לוחות מינרלים חצי שקופים
 Armstrong דגם NRC 65

תקרת לוחות פח מחוררים נסתרת
 "Hook On Corridor"
 מבת "יהודה יוא יוא"
 קוטר חור 1.5 מ"מ


פאנל לד פרבולי 60/60 שקוע
 לתקרה אקוסטית 48W

גוף תאורה לד עגול שקוע
 בתקרה אקוסטית/18W

גוף תאורה לד פס
 תלוי מהתקרה/36W

גוף תאורה צמוד קיר
 36W

גוף תאורה צמוד קיר
 מגון מיס/36W

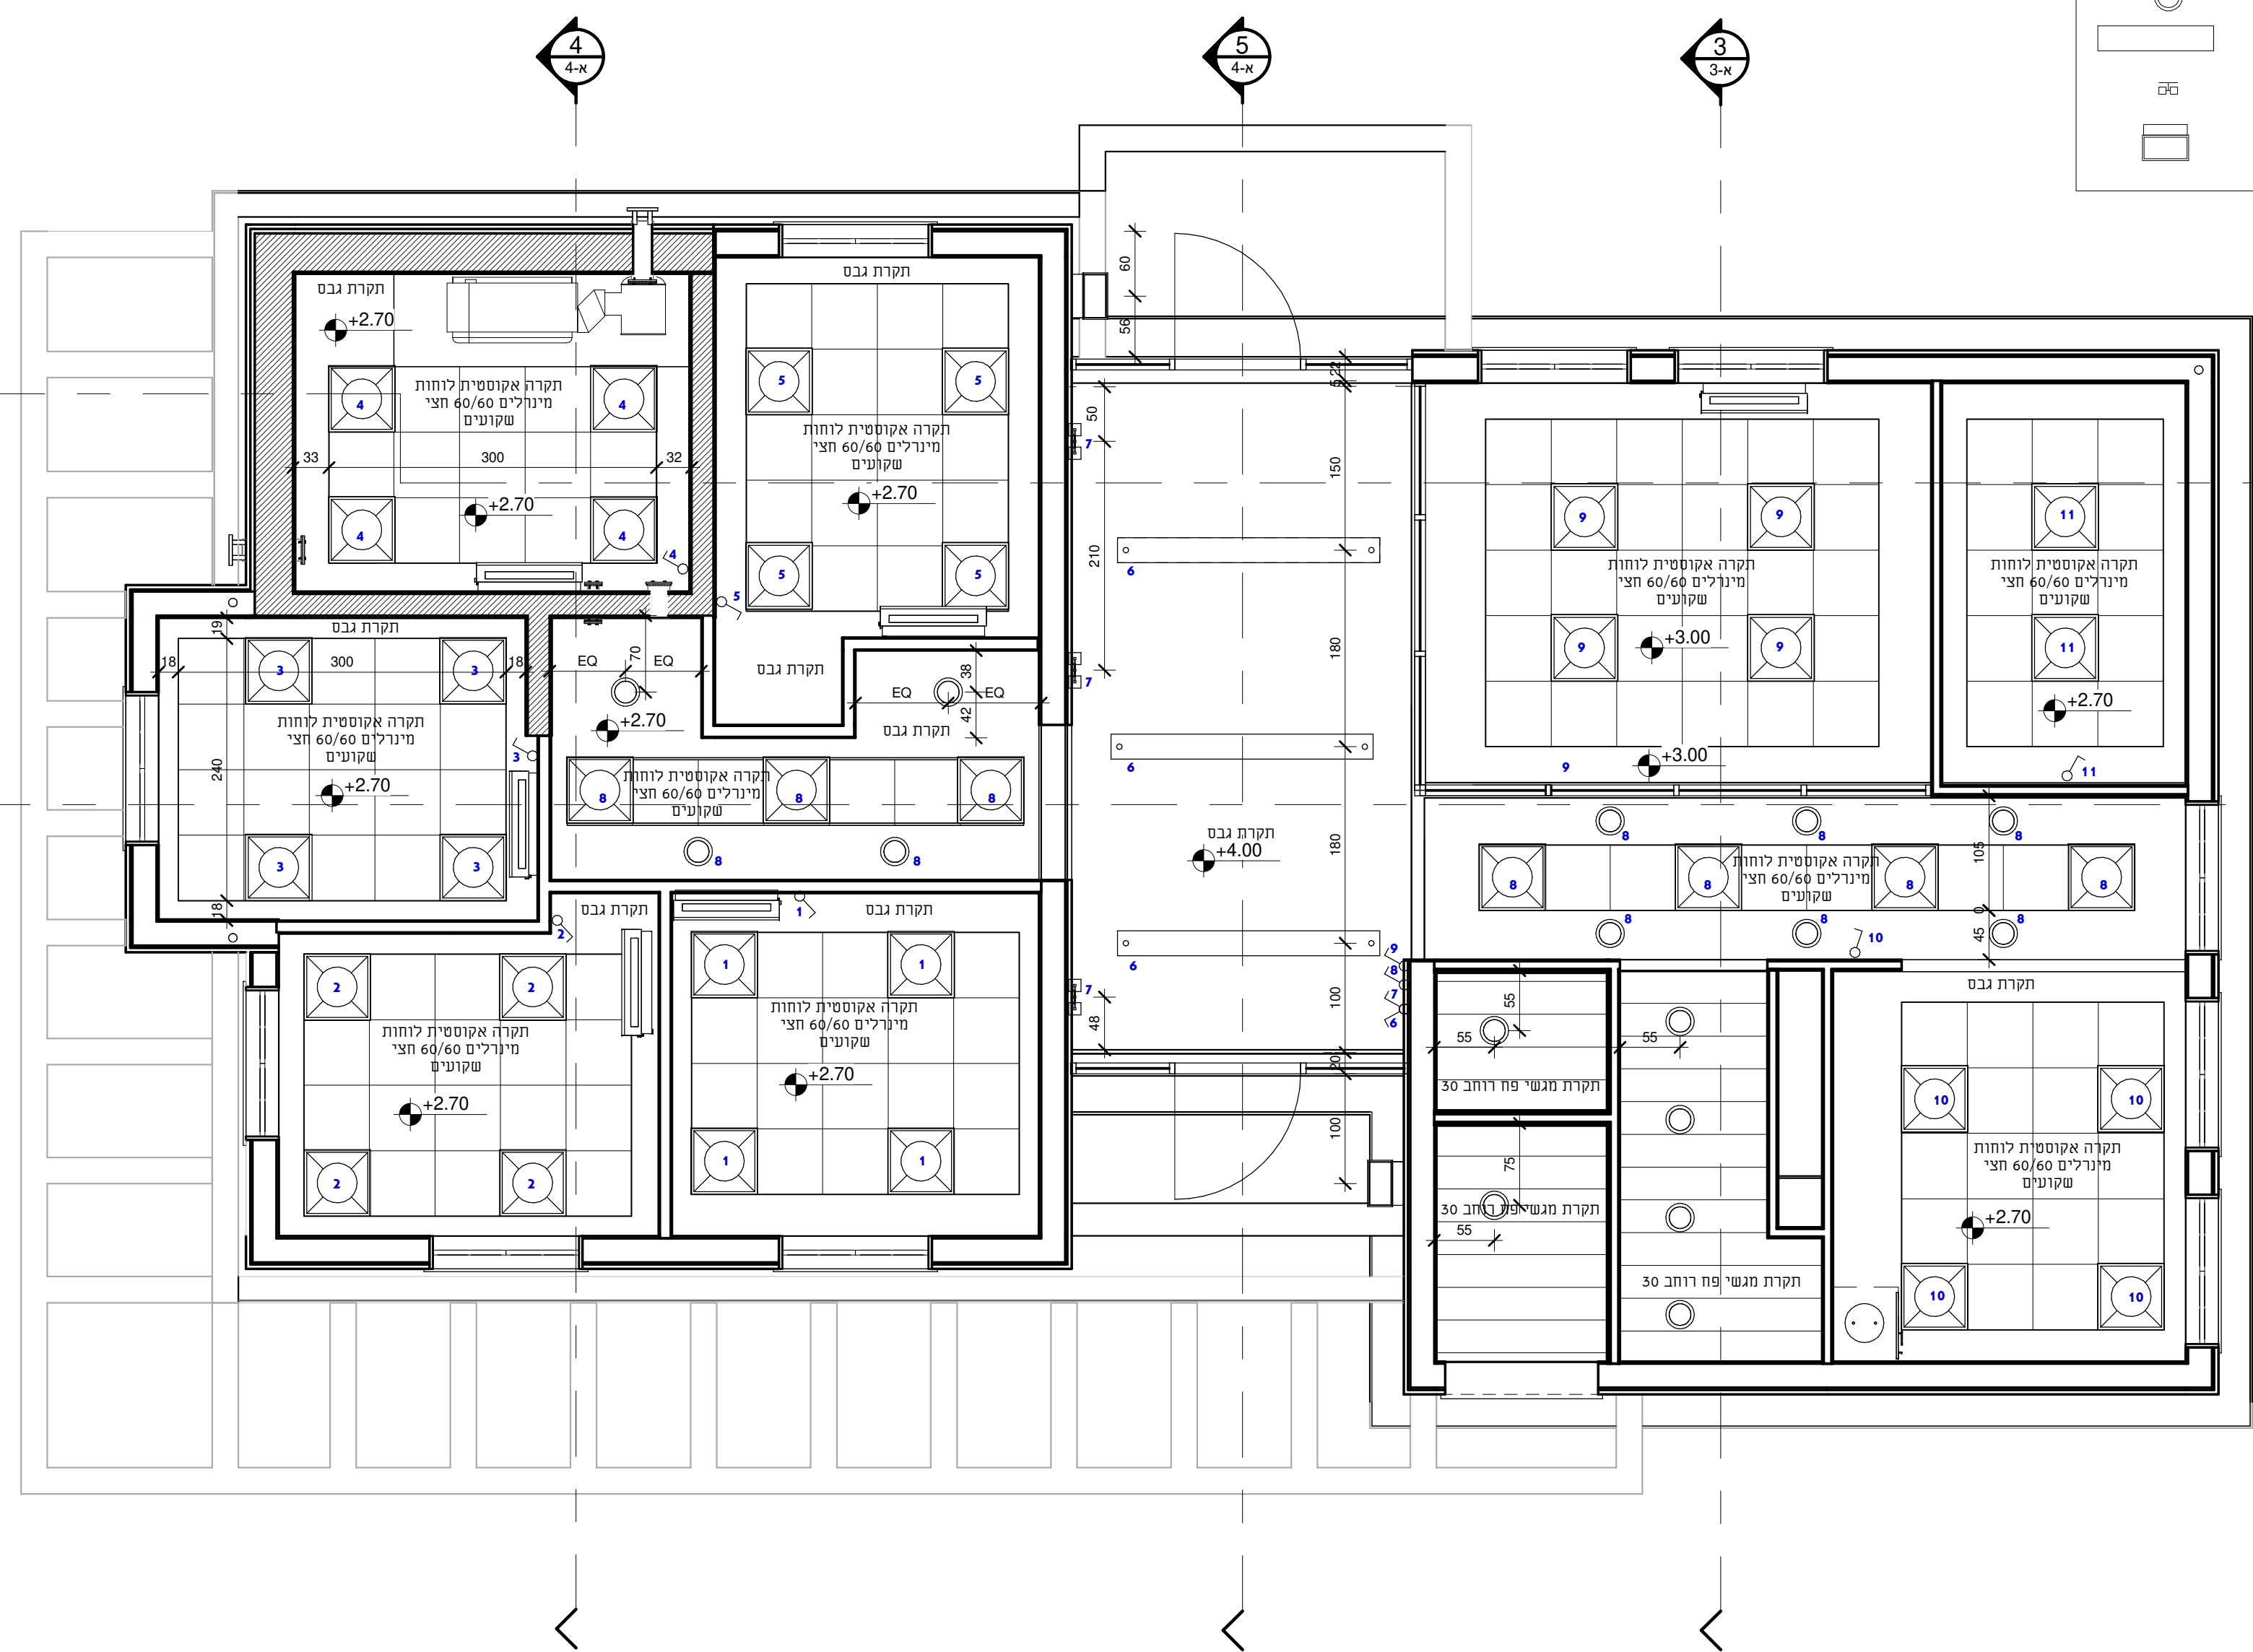

10/06/2021 16:10:39