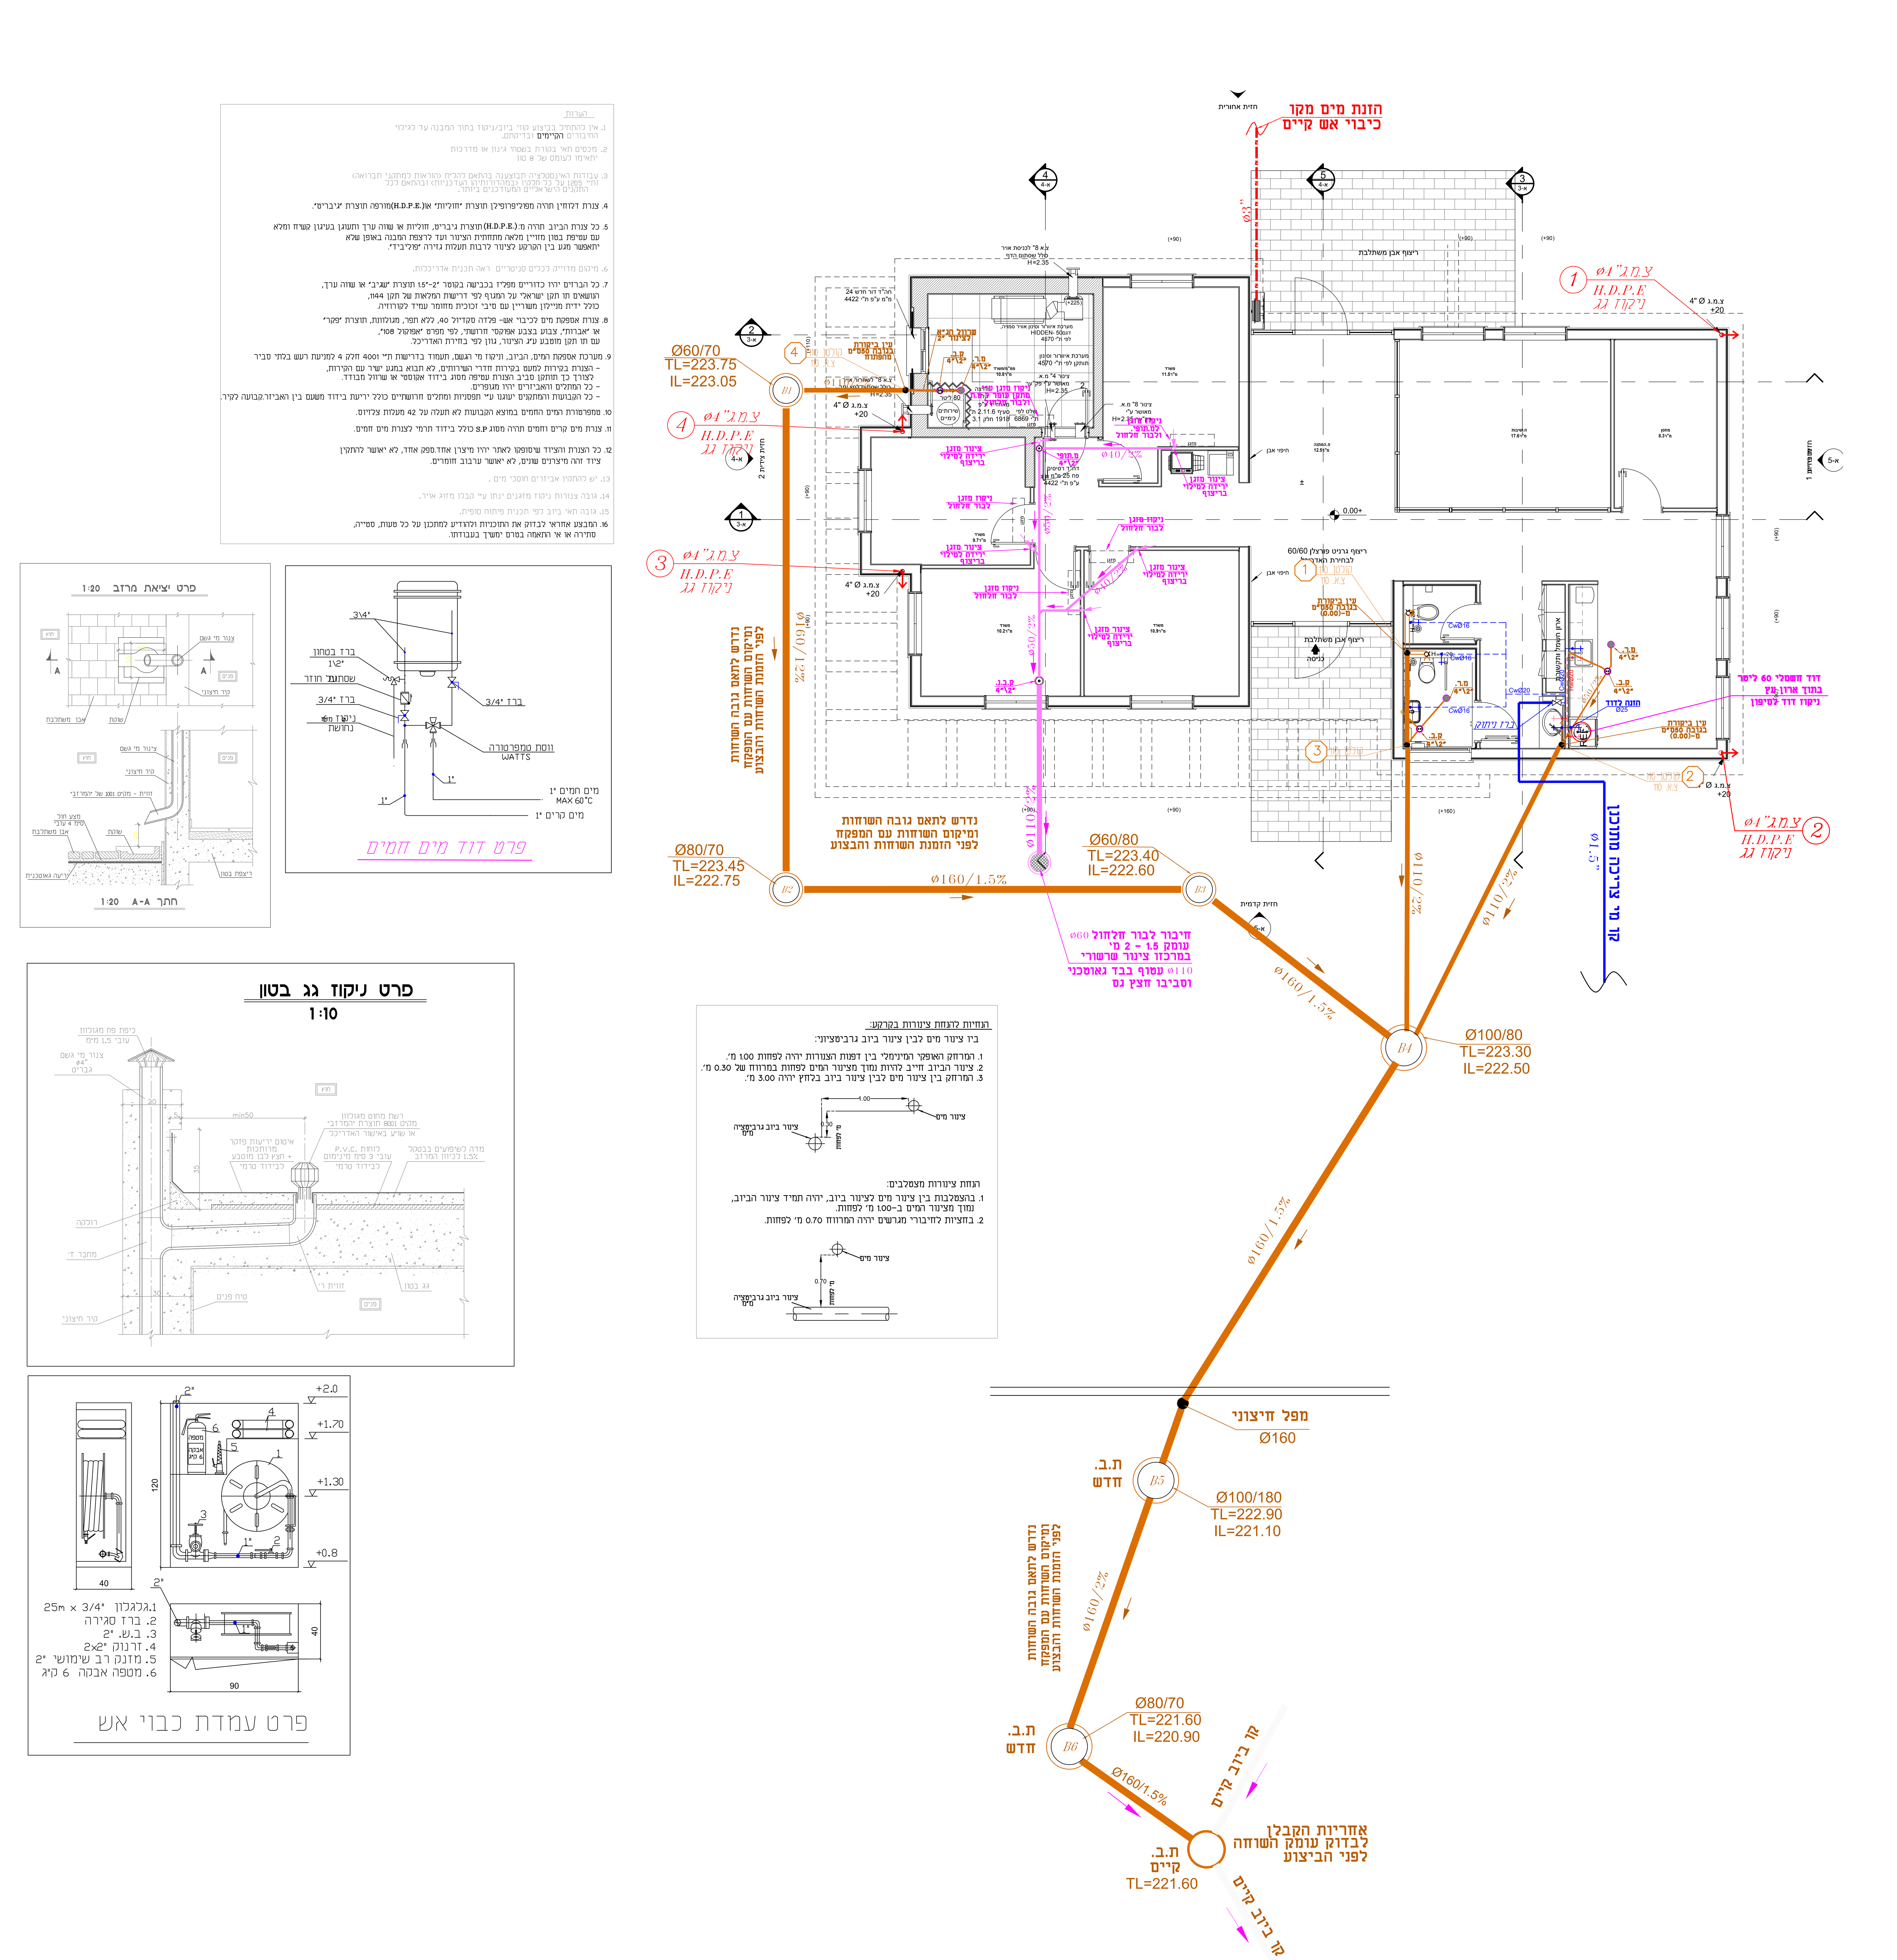

תיאור שינויים		
שינוי מס'	תאריך	מהות השינוי

לאישור	לעיון	למכרז	לביצוע
○	○	●	○

סטטוס
○ לעיון ● למכרז ○ לביצוע

אדריכל: איתן ענבר

מזמין: קרן קיימת לישראל

פרויקט: מבנה משרדים-מתחם ציפורי

תכנית: קומת קרקע
מערכת אינסטלציה

קנה מידה: 1:50 **תאריך:** 05.05.2021

מהדורה: 01 **גליון מס':** INS-00

קובץ: 1051

ברהם
תכנון מערכות אינסטלציה וספרינקלרים
טל': 04-6080113 נייד: 054-2691544
Barham.af2000@gmail.com