

הערות:
 * על הקבלן לודא שהתכניות מבוצעות ע"פ היתר בניה כחוק!
 * תחילת ביצוע בשטח מותנית בקבלת היתר בניה כחוק!
 * הקבלן אחראי לדיווח על כל סטייה מהיתר הבניה.
 * אין לקחת מידות מהתכנית. הקבלן אחראי למידות ושטחן באחר.
 * כל אי התאמה במידות תזוה מידית למהתכנים ותמשיך העבודה יעשה רק בהתאם להוראות המתכנים שיועברו בכתב.
 * המבצע אחראי לרכי שכל האלמנטים והאבזורים הם בעלי חן תקן או עומדים בדרישות חוק התכנון והבניה.
 * מהנדס אחראי לעמידת הבנין בתרישות התקן:
 ת"י 1045 בידוד טרמי של בנין מגורים, ת"י 1004 דרישות לבידוד אקוסטי בבנייני מגורים, מפרט 201 יריעות ביטומן לאיטום המותקנות בריתוך או בהדבקה. מפרט 398 יריעות לאיטום גגות, מפרט 390 חומרים לאיטום מבנים תת קרקעיים, ציפויים על קירות חוץ והאיטום מתחתם.
 * כל מפלסי ק.ת. של פתח מתיחסים אל פנים החדר שבו נמצא הפתח כאל 0.00.
 * מפלס החלון המסומן הוא פתח הבניה ללא סף החלון.
 * משי צידי כל דלת יש לעקת עמודון בטון הקשור לרצפה ולחגורה מעל הפתח.
 * כל קיר חופשי יסתיים בעמודון בטון הקשור לרצפה ולתקרה.
 * מפלס חדרים רטובים יבוצע בגובה הנמוך ב 1 ס"מ מפני ריצוף הדיירה.

התוכנית הינה רכוש ענבר שמיר אדריכלות. ואין לעשות בה כל שימוש ללא אישור.

שינויים:

תאריך	תאור	מס'
15/11/20	-	1
20/05/21	עדכון שבי קירות חוץ	2

שם הפרוייקט:
מרכז שדה ציפורי מבנה משרדים

המזמין: **קרן קיימת לישראל**

מס' עבודה: **3181**

מספר/שם גליון: **2-א**

שם תכנית: **תכנית הגג**


שם	שלב	מצב
רינה	תכנון	<input type="checkbox"/> לעיון
רינה	שרטוט	<input checked="" type="checkbox"/> למכרז
איתן	בדק	<input type="checkbox"/> לביצוע

קב"מ: **1 : 50**
 תאריך: **10/06/21**

בקתות קקל בציפורי - PROJECTS\3181\I:\REVIT\6-משרדים-מבנה ציפורי\משרדים-מבנה ציפורי.rvt

ע"ב"ר - שא"ר
אדריכלות בע"מ

הרימון 3, פארק מדע ותעשייה מבוא כרמל 1925000
 טלפון: 04-7705444, 7705141
 פקס: 04-7797672
 e-mail: office@inbararc.co.il

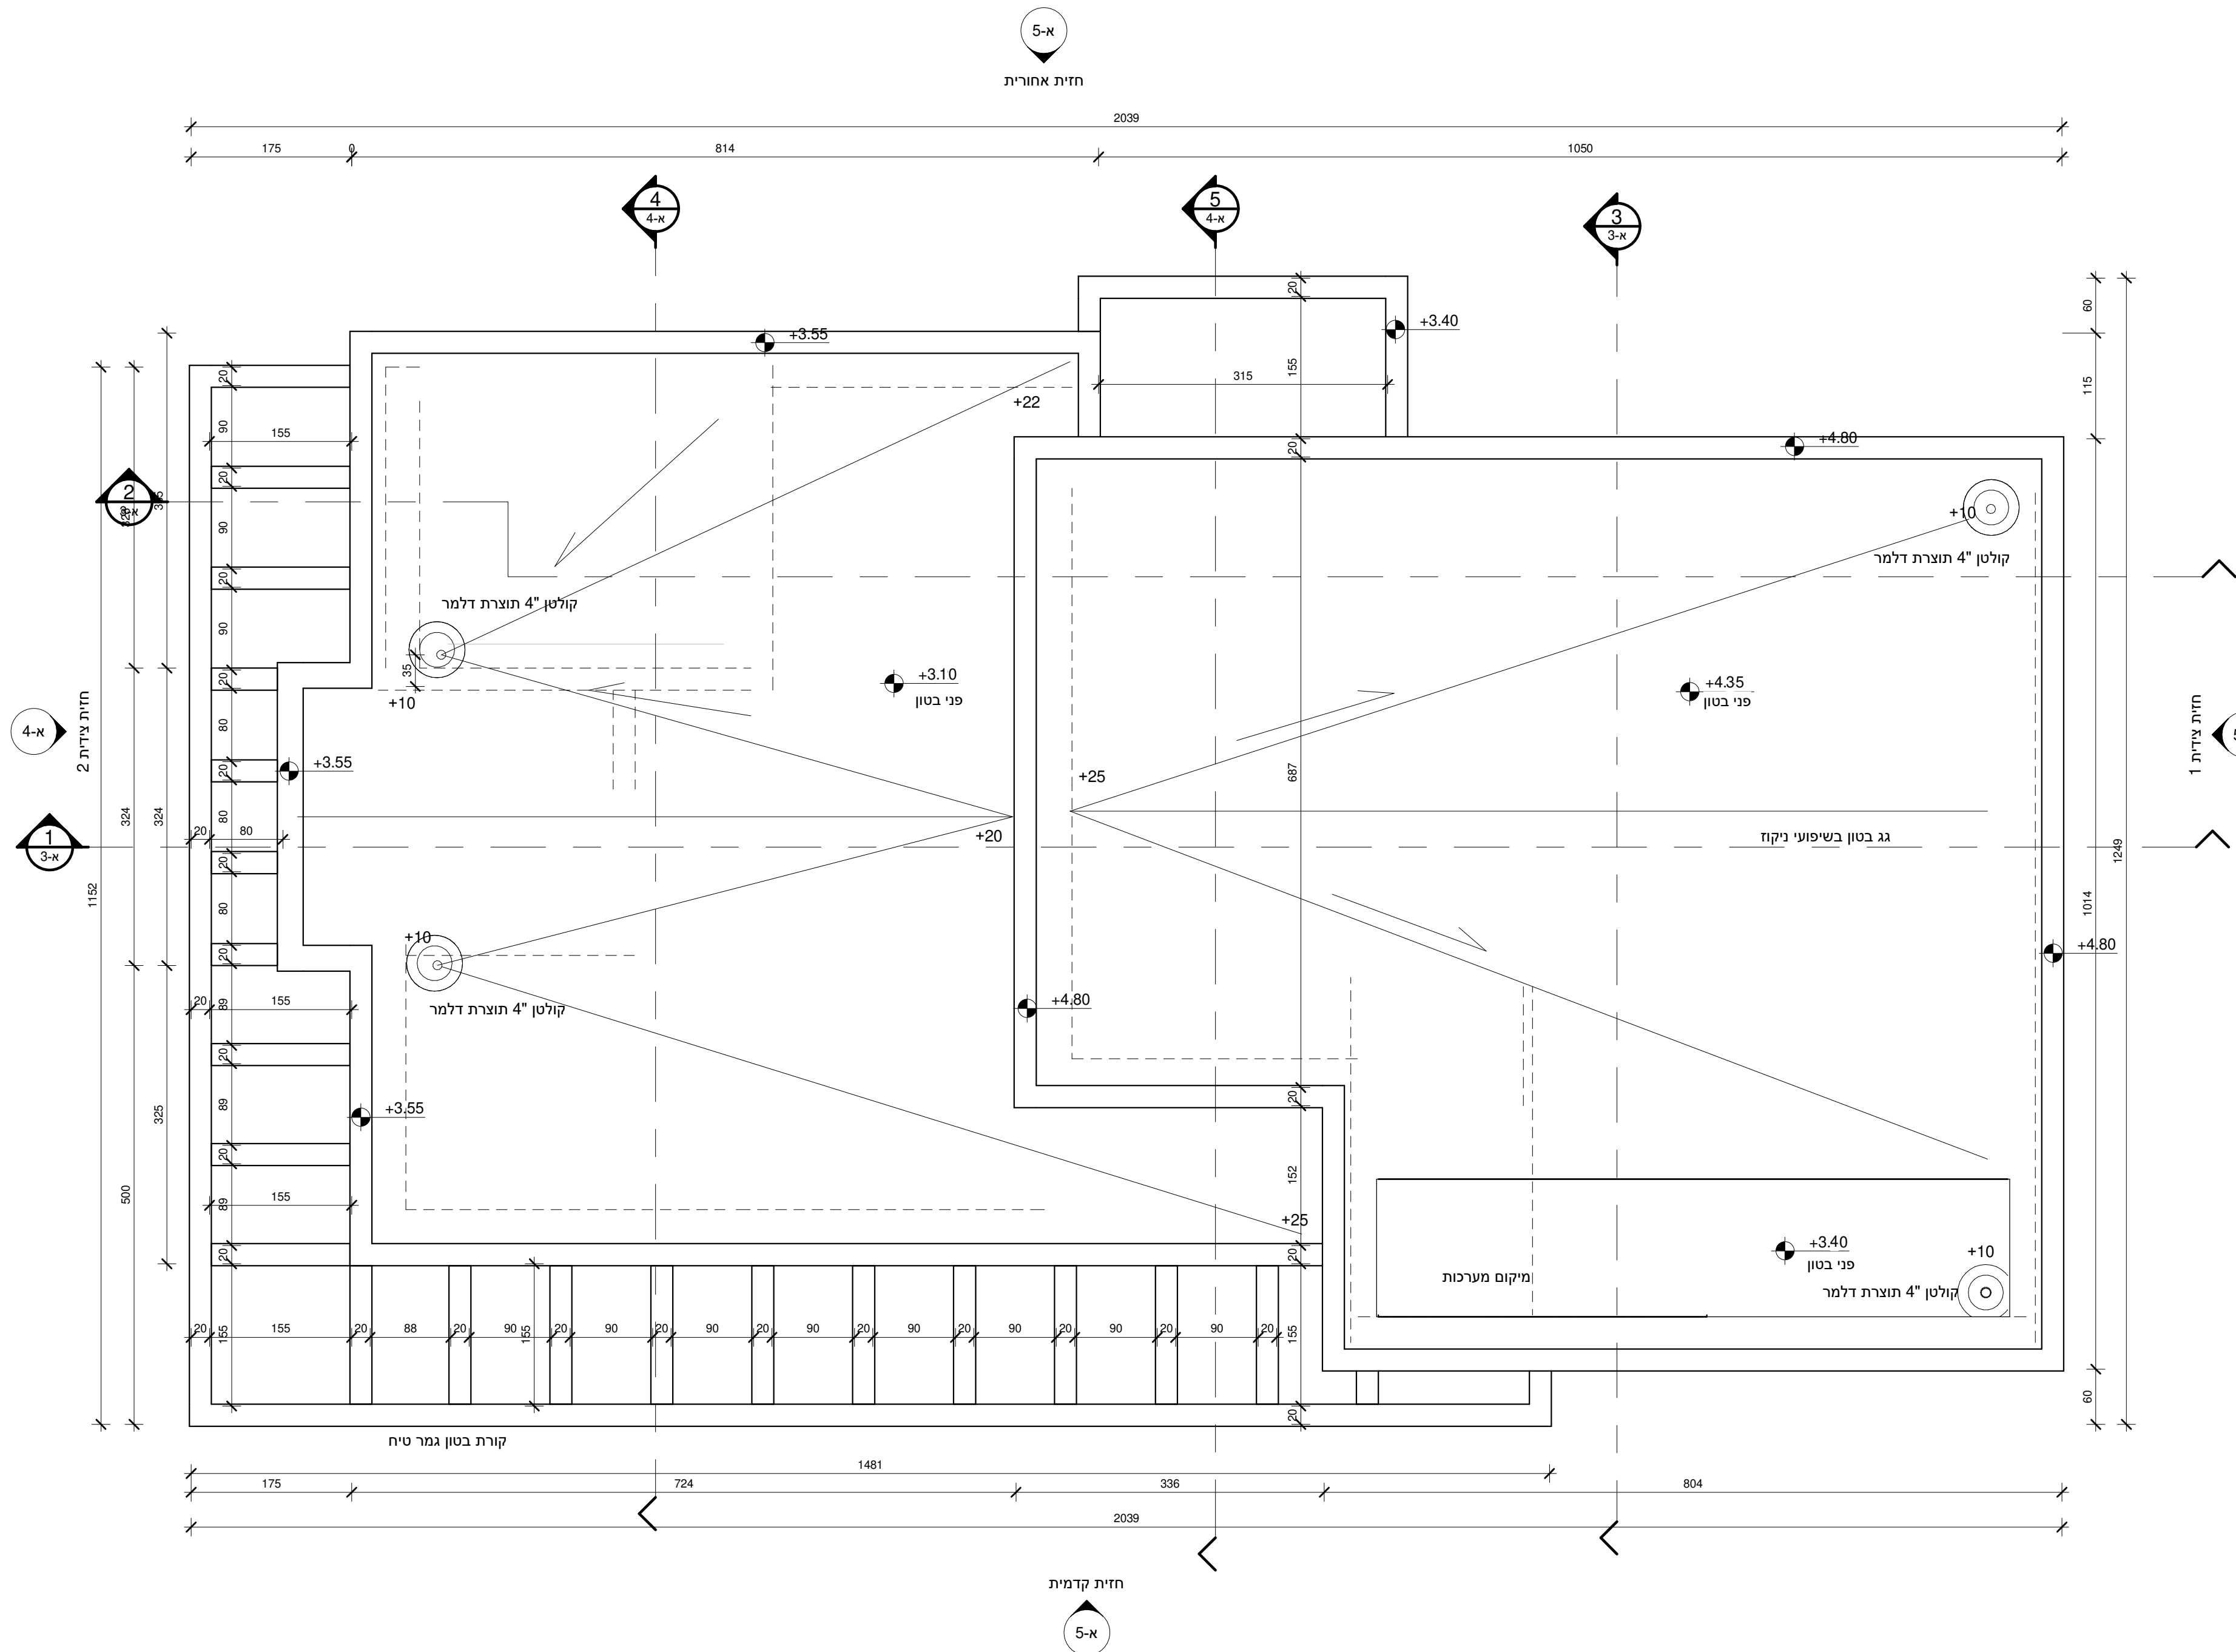

10/06/2021 16:10:20